


DETAIL

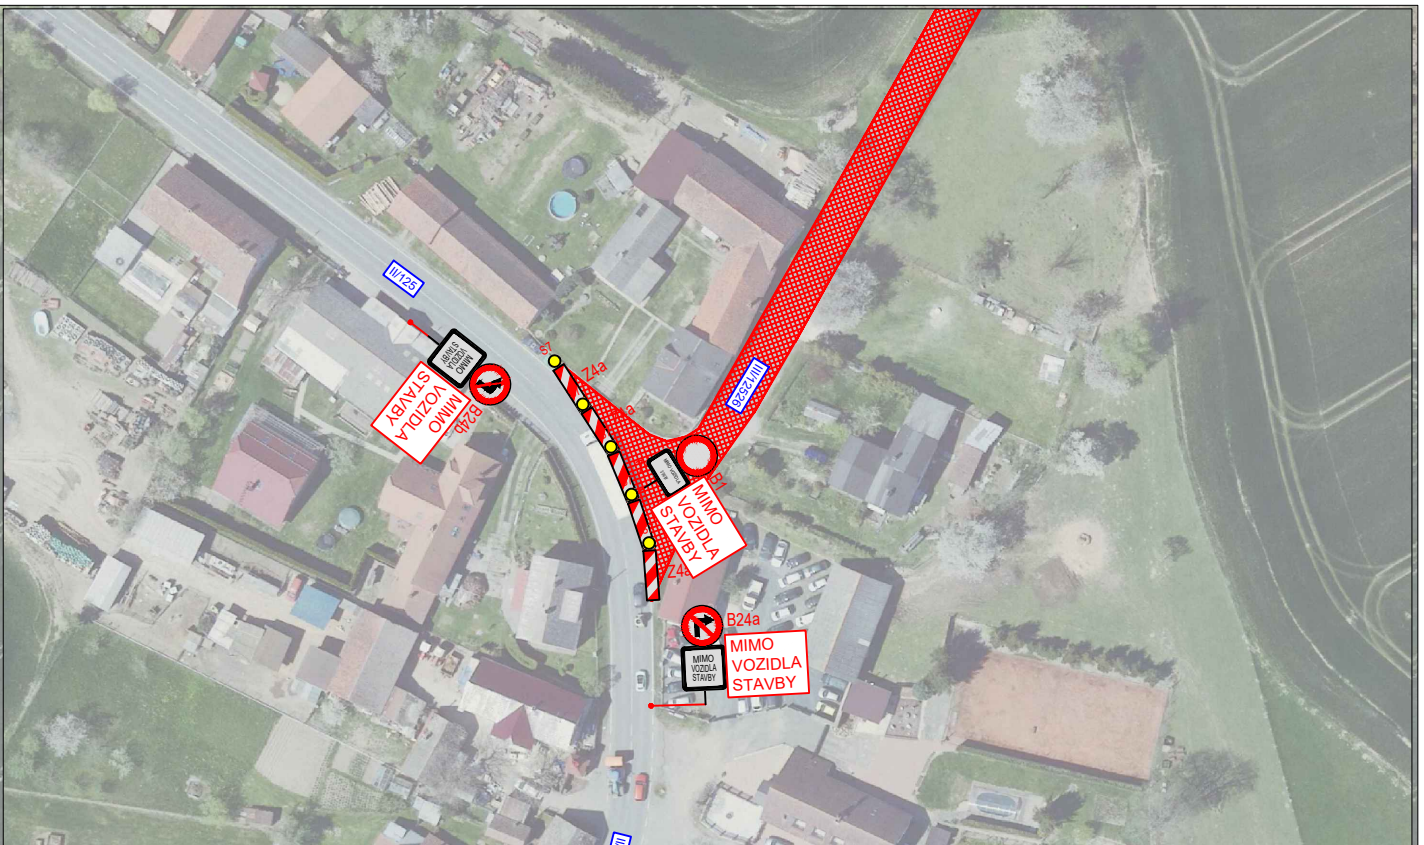



MITROV

DETAIL

MÍSTNÍ ÚPRAVA PROVOZU, KTERÁ BUDE V ROZPORU S PŘECHODNOU ÚPRAVOU PROVOZU BUDE ZNEPLATNĚNA



LEGENDA

- Přechodné svíslé dopravní značení 
- Stávající dopravní značení 
- Zábor stavby 
- Objízdná trasa 

Schválil:.....

Schválil:.....

Schválil:.....

Schválil:.....



3K značky s.r.o.
 Jiráskova 1519, 251 01 Říčany
 tel.: +420 323 601 237, www.3kzacky.cz, info@3kzacky.cz

VYPRACOVAL: Ing. Jiří Toman	HL. INŽENÝR PROJEKTU: Ing. Matěj Hofman	INVESTOR: KŠÚS p.a.
ČÍSLO ZAKÁZKY: 2023/111	DATUM: 07/2023	
AKCE: III/12526 - Opatovice - Mitrov	MĚŘÍTKO: 1:2500	FORMÁT: 3x4
PŘÍLOHA: SITUACE DIO I	STUPEŇ: RDS	PŘÍLOHA ČÍSLO: C.1
KOPIE ČÍSLO:		

KOPÍROVÁNÍ A ROZMNOŽOVÁNÍ POUŽE PO PŘEDCHOZÍM SOUHLASÍ 3K ZNAČKY s.r.o.