


Přechodná úprava v rozporu s DIO bude zneplatněna

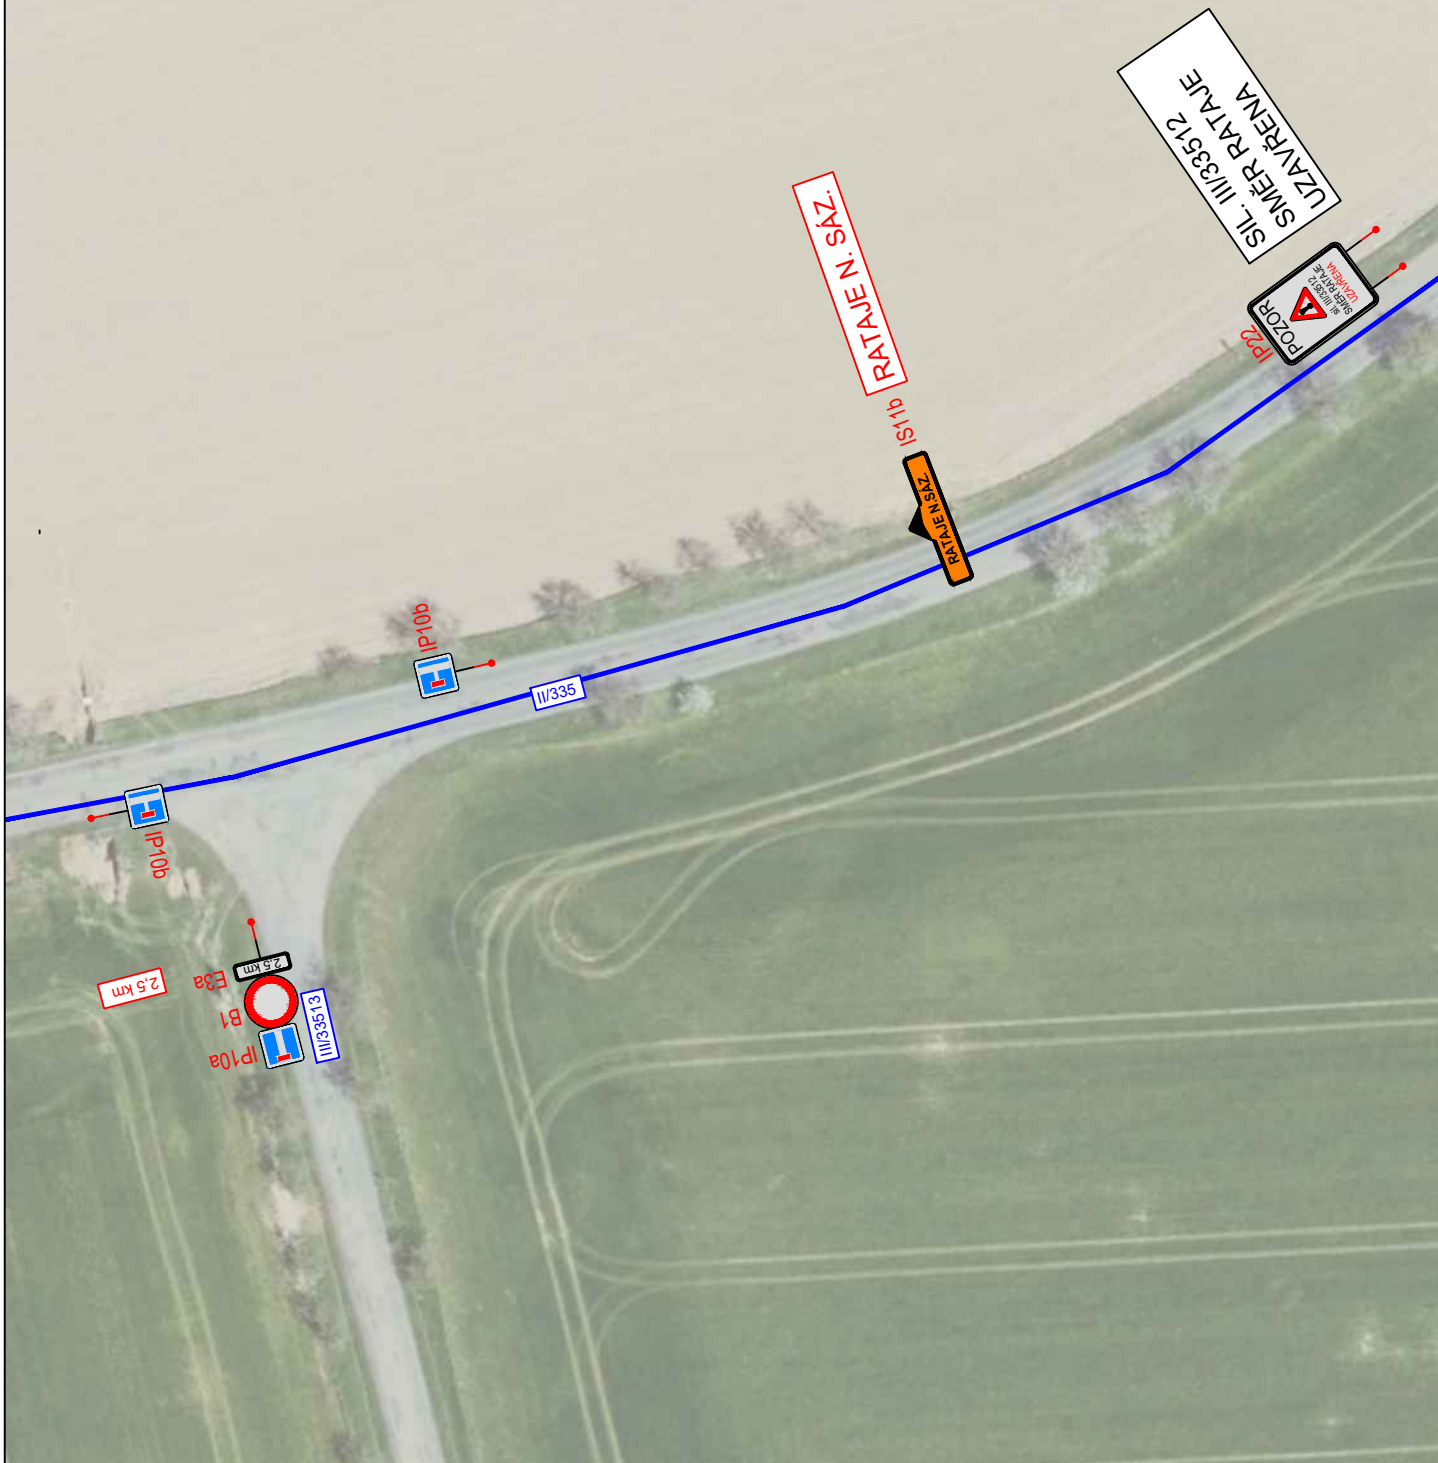

3K značky s.r.o.
Jiráskova 1519, 251 01 Říčany
tel.: +420 323 601 237, www.3kzacky.cz, info@3kzacky.cz

LEGENDA:

návrh - SDZ



STÁVAJÍCÍ - SDZ



AKCE:

MIROŠOVICE, OPRAVA
POVRCHU

PŘÍLOHA:

Situace DIO V

MĚŘÍTKO:
1:1000

PŘÍLOHA ČÍSLO:
C.5