


Přechodná úprava v rozporu s DIO bude zneplatněna

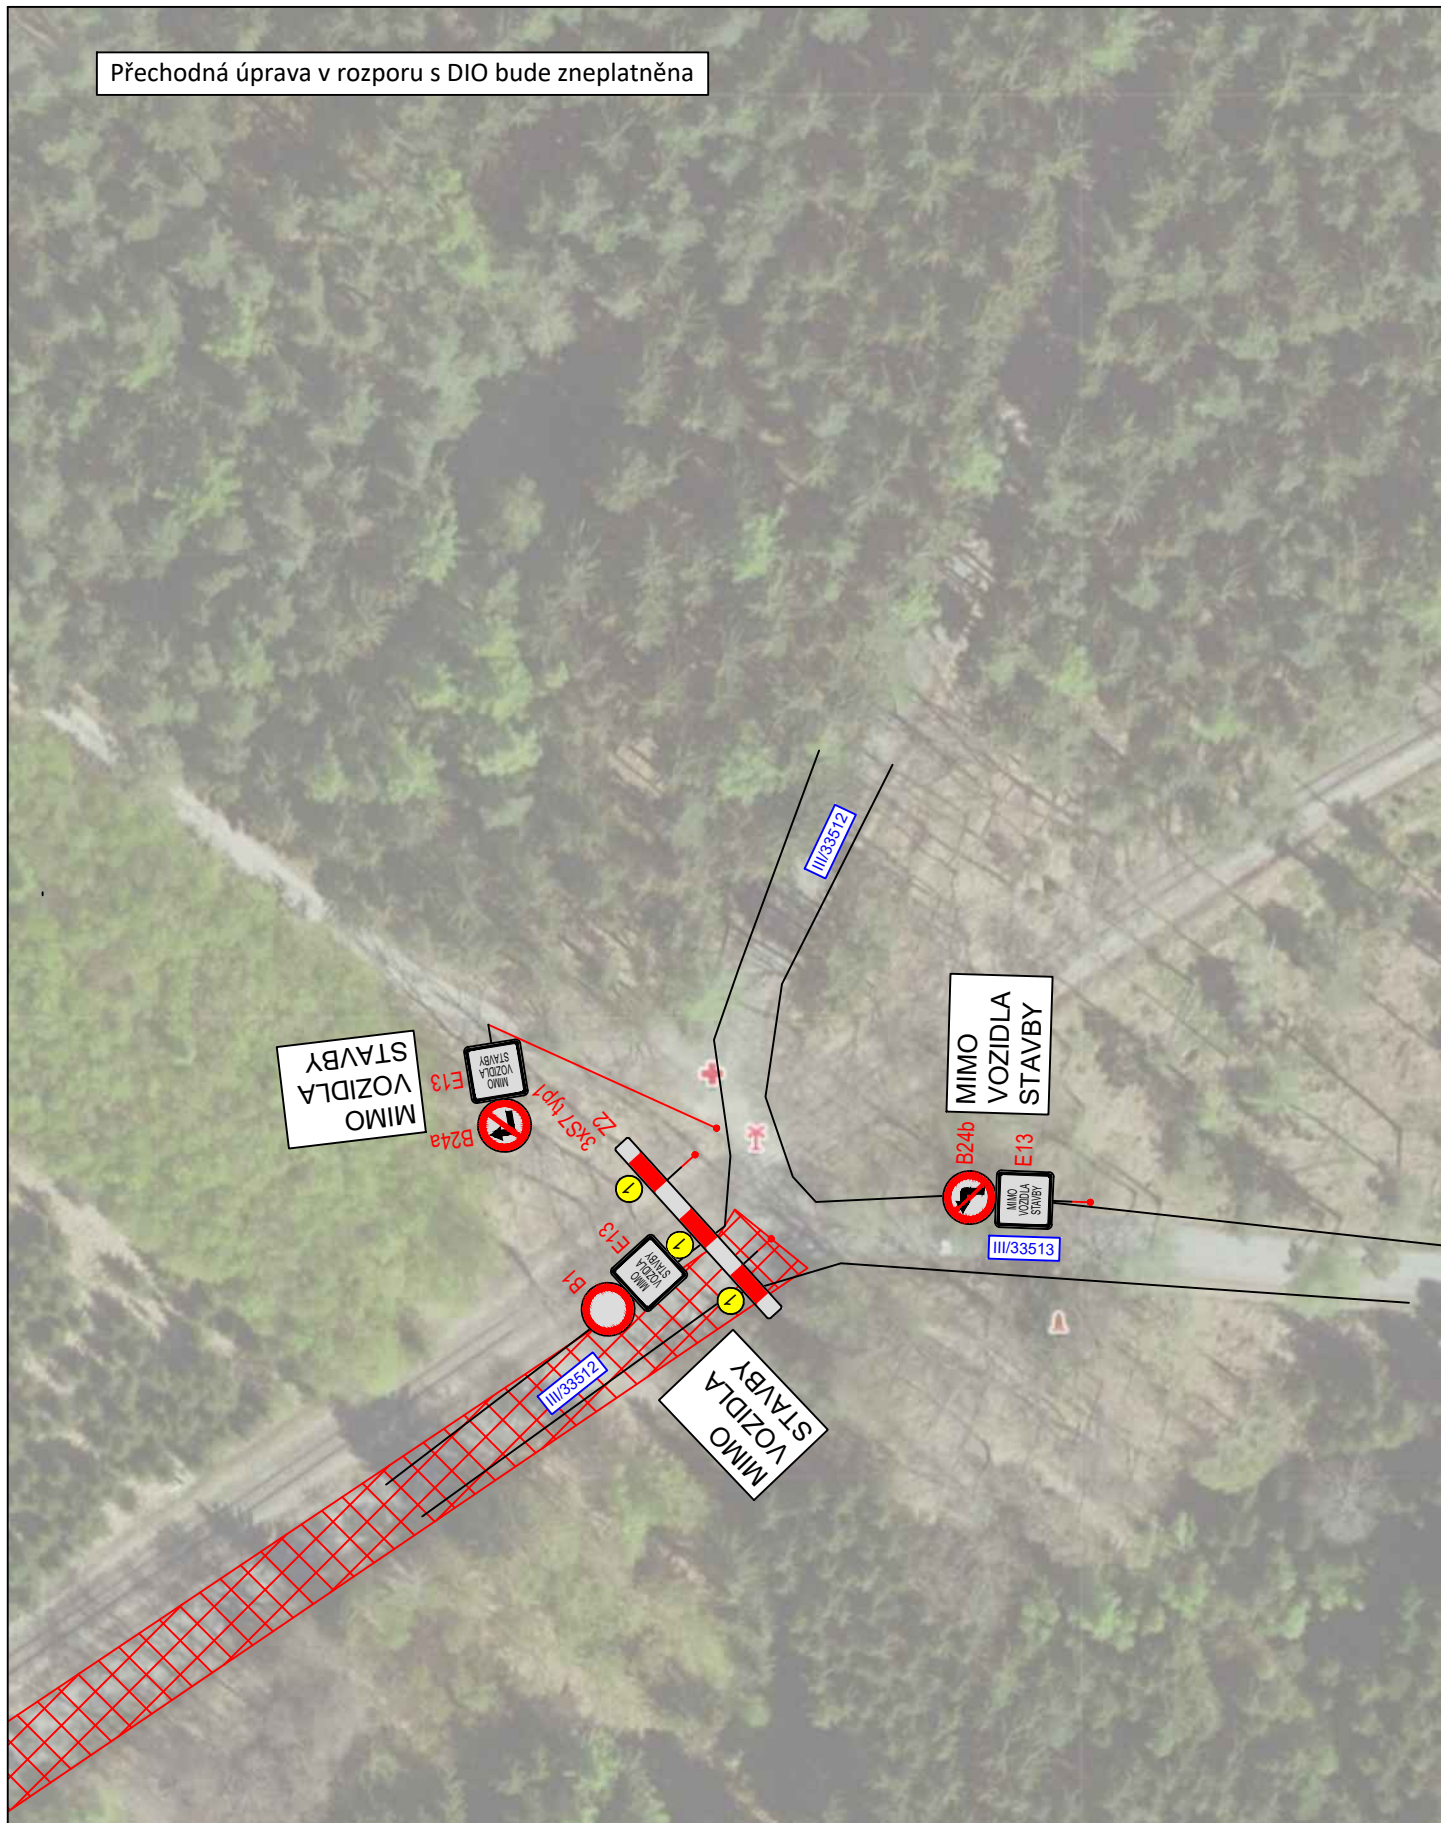

3K značky s.r.o.
 Jiráskova 1519, 251 01 Říčany
 tel.: +420 323 601 237, www.3kznacky.cz, info@3kznacky.cz

LEGENDA:

návrh - SDZ



STÁVAJÍCÍ - SDZ



AKCE:

MIROŠOVICE, OPRAVA
 POVRCHU

PŘÍLOHA:

Situace DIO VI

MĚŘÍTKO:
 1:1000

PŘÍLOHA ČÍSLO:
 C.6