

LEGENDA

návrh - SDZ		OBJÍZDNÁ TRASA
STÁVAJÍCÍ - SDZ		

KOORDINOVANÁ UZAVÍRKA AKCE:
„Rekonstrukce mostu Poříčko - SZ21c-003“

Tabulka navržených DZ

Položka	Počet
5sv	1
5sv + B1 + E13	1
B1 + Z2	1
C2b + E13	1
C2c + E13	1
B1 + Z2	2
IP10a + B1 + E3a	6
IS11b - Rovně	17
IS11b - Rovně - Dálniční	2
IS11b - L/P	47
IS11b - L/P - Dálniční	8
IS11c - L/P	3
IS11c - Rovně	1
IP 22 - SILNICE II/111 SMĚR UHL. JANOVICE UZAVŘENA	12
IP22 - SILNICE II/111 SMĚR Č. ŠTERNBERK UZAVŘENA	21
IP22 - DÁLNIČNÍ	4


Schválil:..... Schválil:.....



3K značky s.r.o.
Jiráskova 1519, 251 01 Říčany
tel.: +420 323 601 237, www.3kznacky.cz, info@3kznacky.cz

VYPRACOVAL: Petr Kolář	HL. INŽENÝR PROJEKTU: Jakub Turoň	INVESTOR: KSÚS p.o.
ČÍSLO ZAKÁZKY: 24 01 020_5	DATUM: 03/2026	
AKCE: II/111 Č. Šternberk - Otryby	MĚŘÍTKO: 1:300 000	FORMÁT: A3
PŘÍLOHA: Zájmová mapa	STUPEŇ: RDS	PŘÍLOHA ČÍSLO: A
	KOPIE ČÍSLO:	


Místní úprava v rozporu s DIO bude zneplatněna

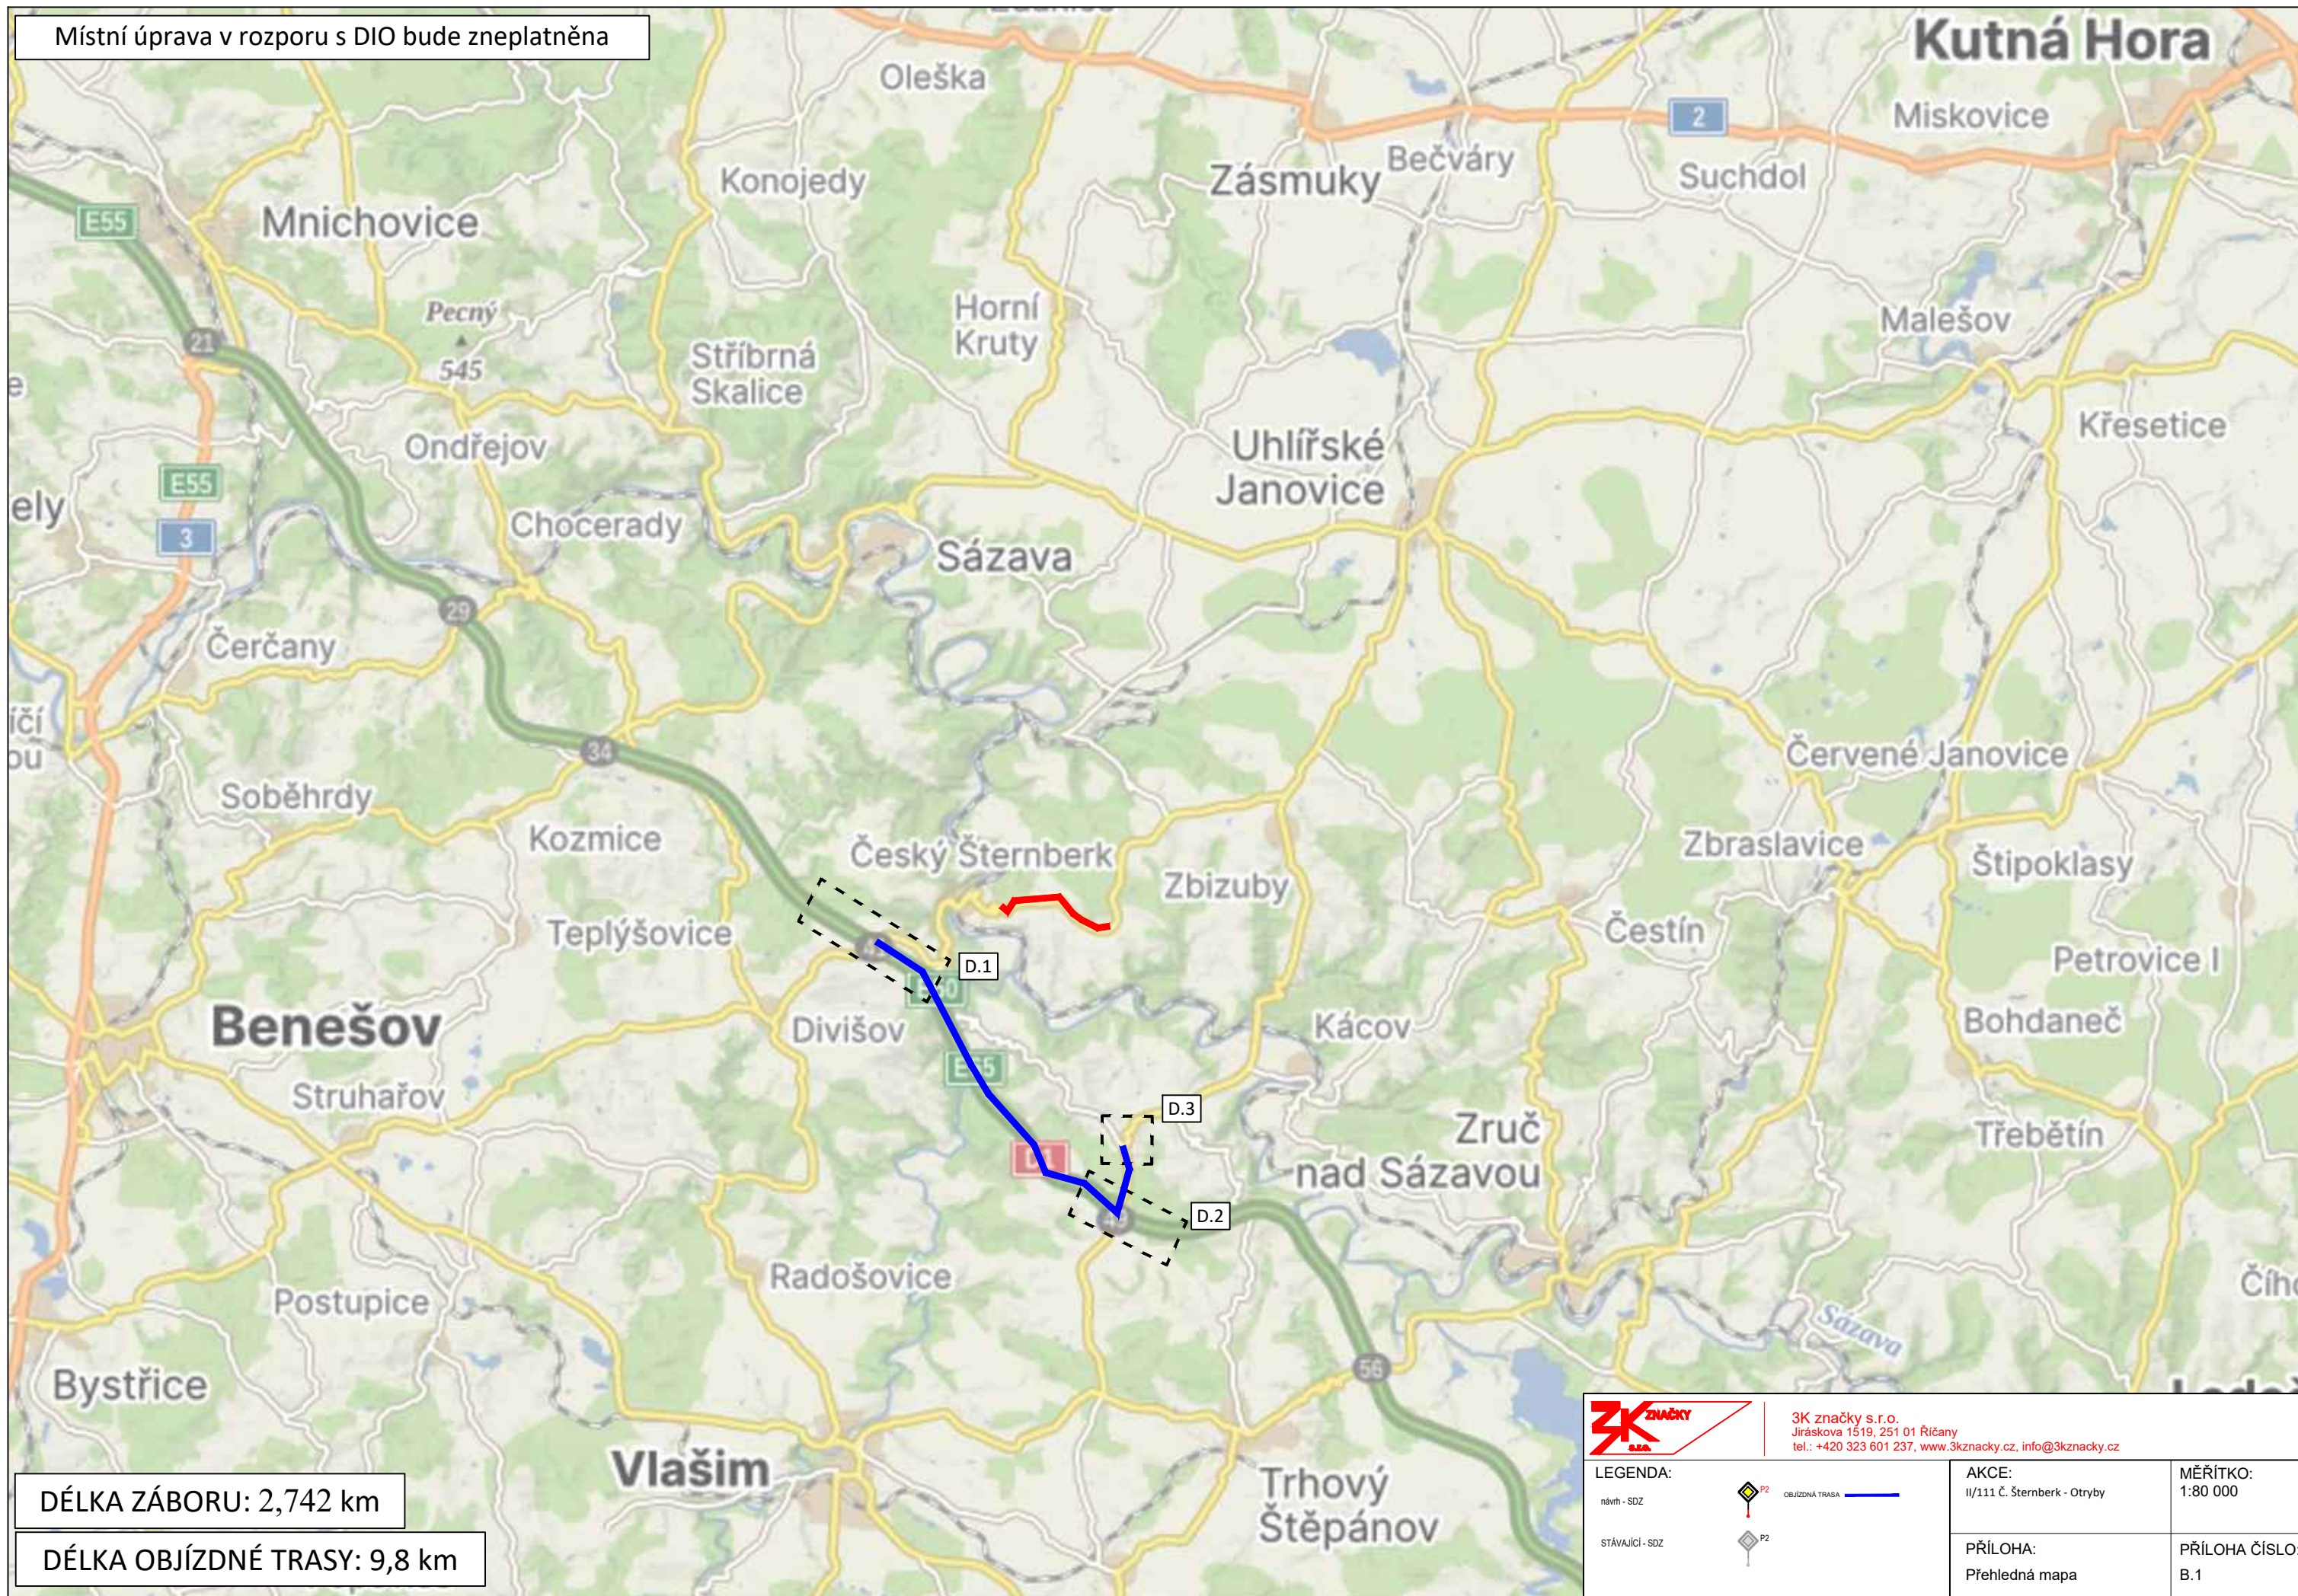

DÉLKA ZÁBORU: 2,742 km

DÉLKA OBJÍZDNÉ TRASY: 9,8 km

Místní úprava v rozporu s DIO bude zneplatněna

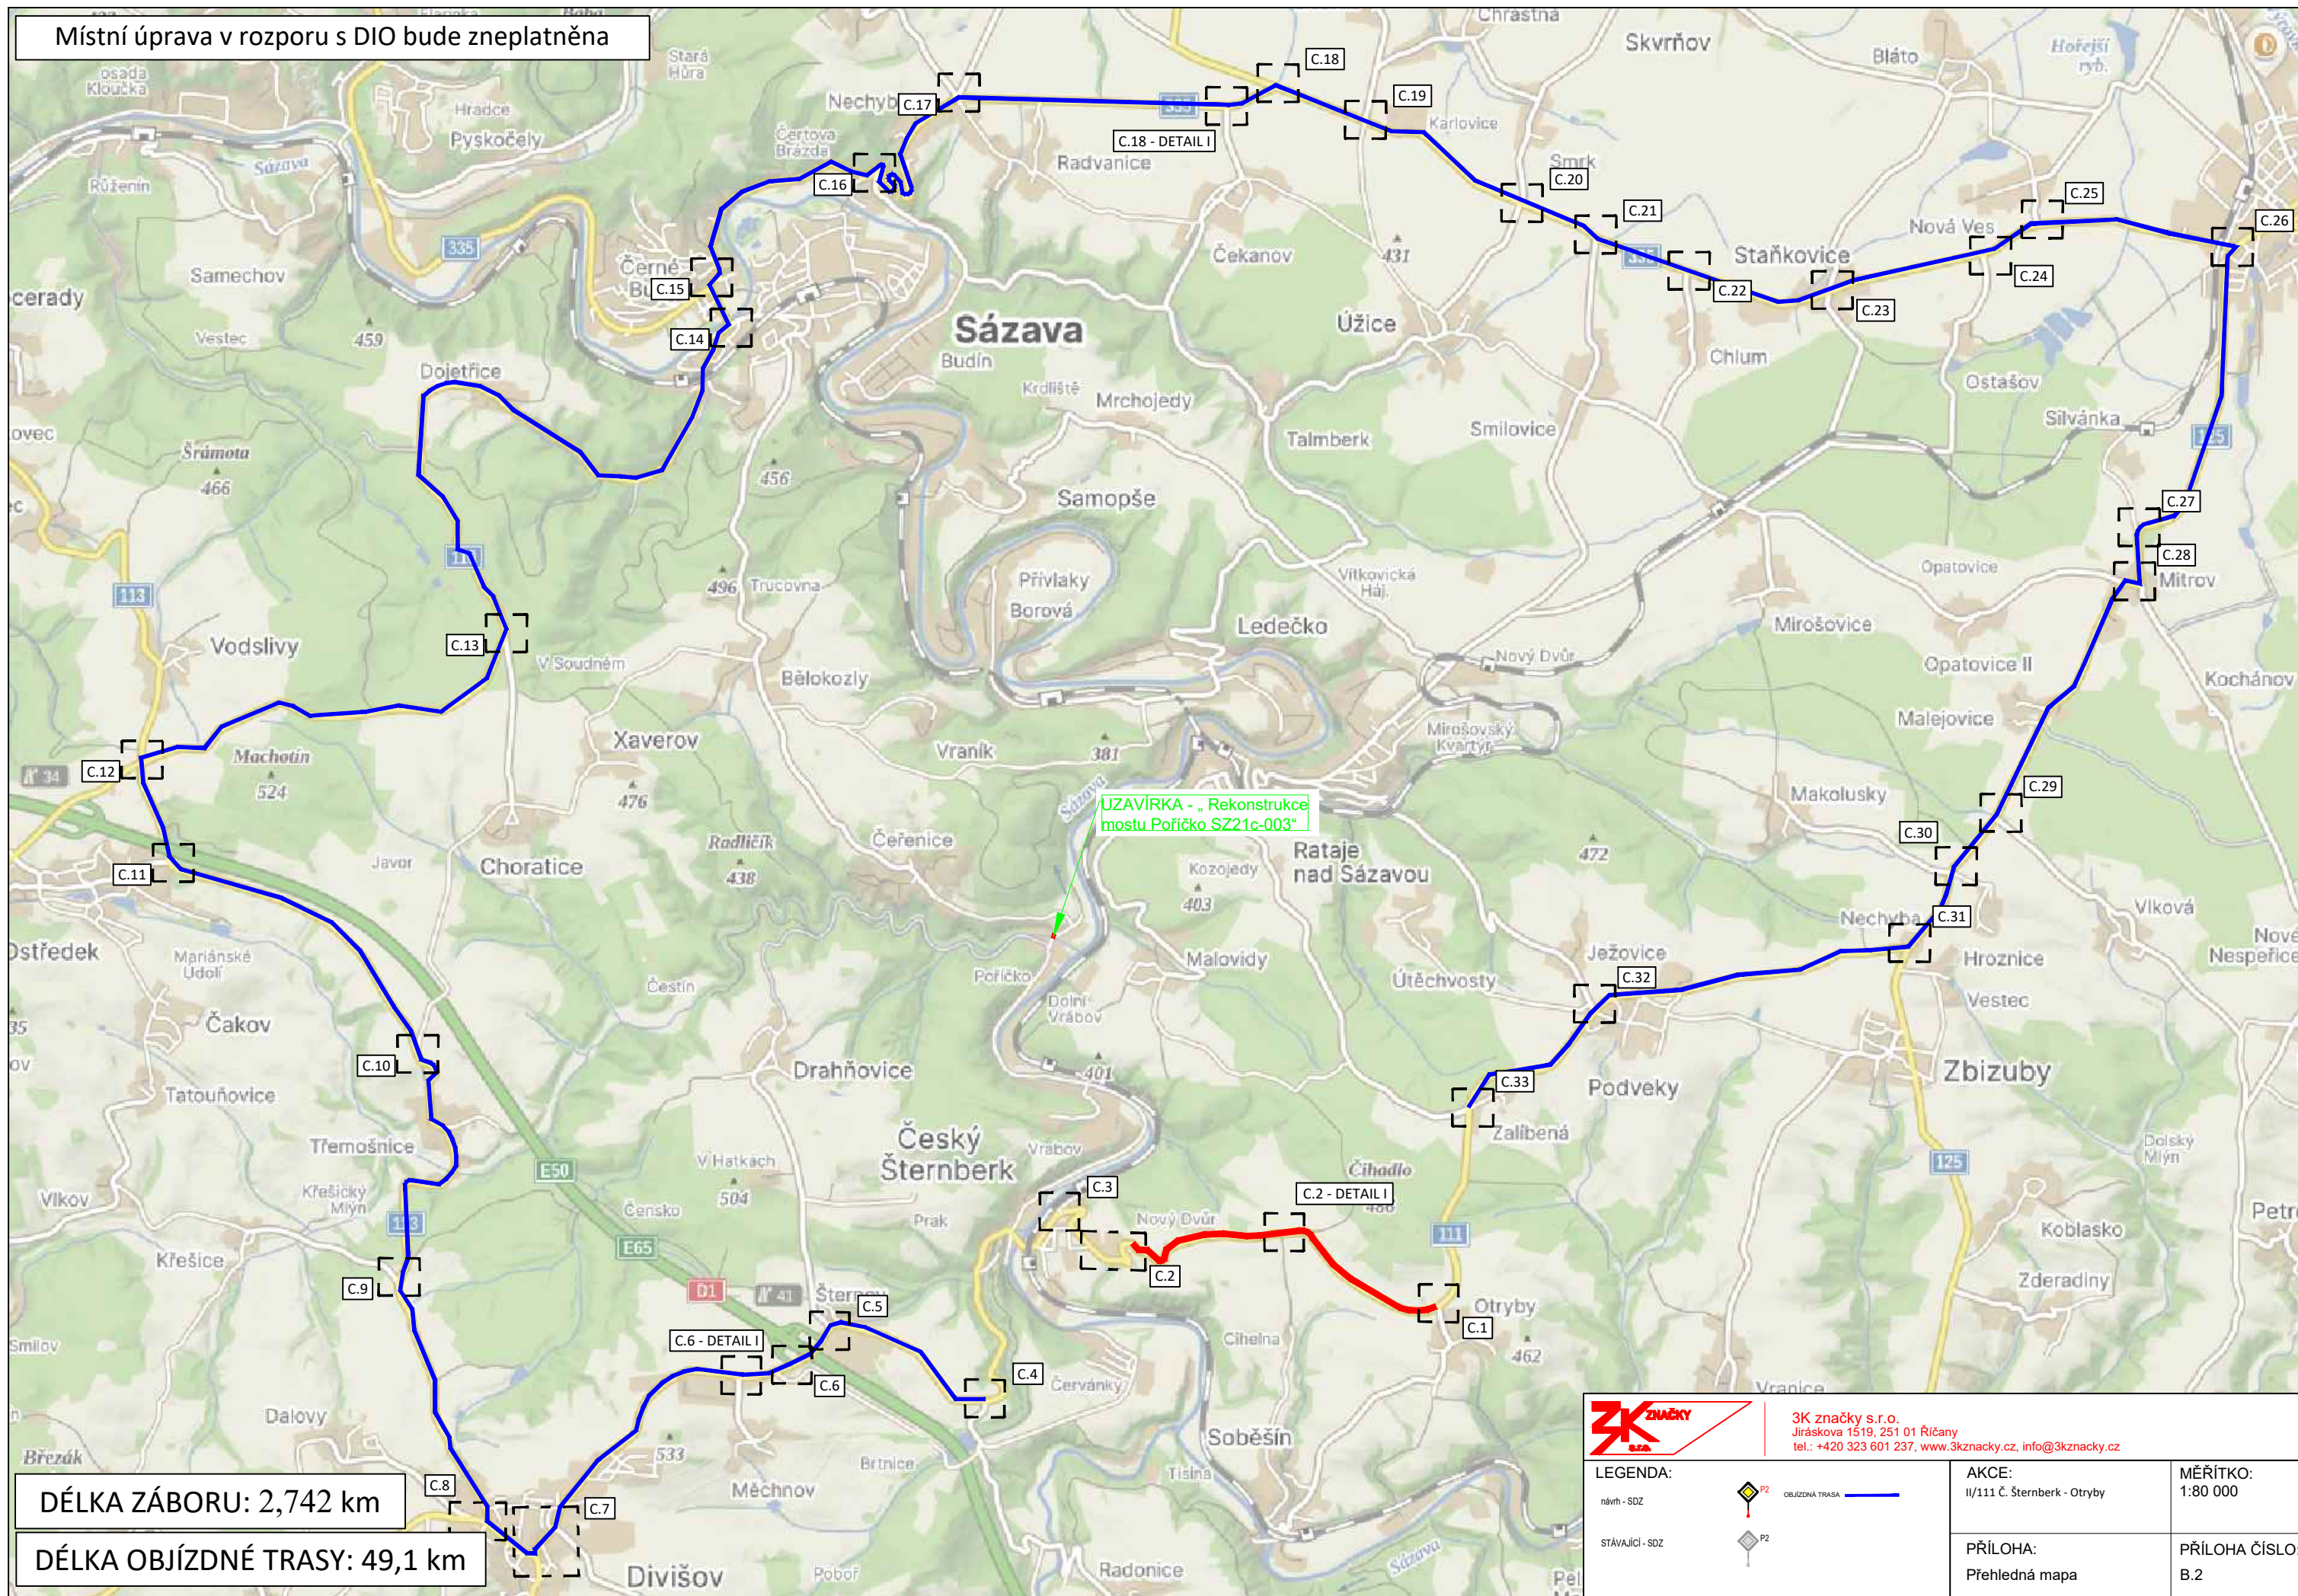

DÉLKA ZÁBORU: 2,742 km

DÉLKA OBJÍZDNÉ TRASY: 49,1 km



3K značky s.r.o.
Jiráskova 1519, 251 01 Říčany
tel.: +420 323 601 237, www.3kznancky.cz, info@3kznancky.cz

LEGENDA:

návrh - SDZ



OBJÍZDNÁ TRASA

STÁVAJÍCÍ - SDZ



AKCE:

II/111 Č. Šternberk - Otryby

PŘÍLOHA:

Přehledná mapa

MĚŘITKO:

1:80 000




PŘÍLOHA ČÍSLO:

B.2

OTRYBY - SOBĚŠÍN





3K značky s.r.o.
Jiráskova 1519, 251 01 Říčany
tel.: +420 323 601 237, www.3kznacky.cz, info@3kznacky.cz

LEGENDA: návrh - SDZ  P2 STÁVAJÍCÍ - SDZ  P2	 OBJÍZDNÁ TRASA	AKCE: III/111 Č. Šternberk - Otryby	MĚŘÍTKO: 1:1000
		PŘÍLOHA: Situace DIO I	PŘÍLOHA ČÍSLO: C.1


ČESKÝ ŠTERNBERK

C.3

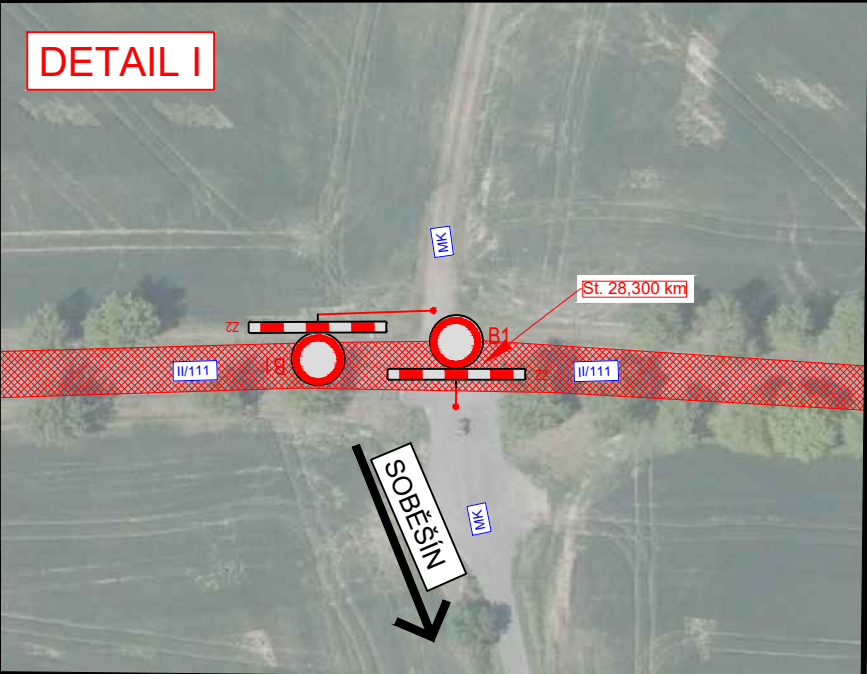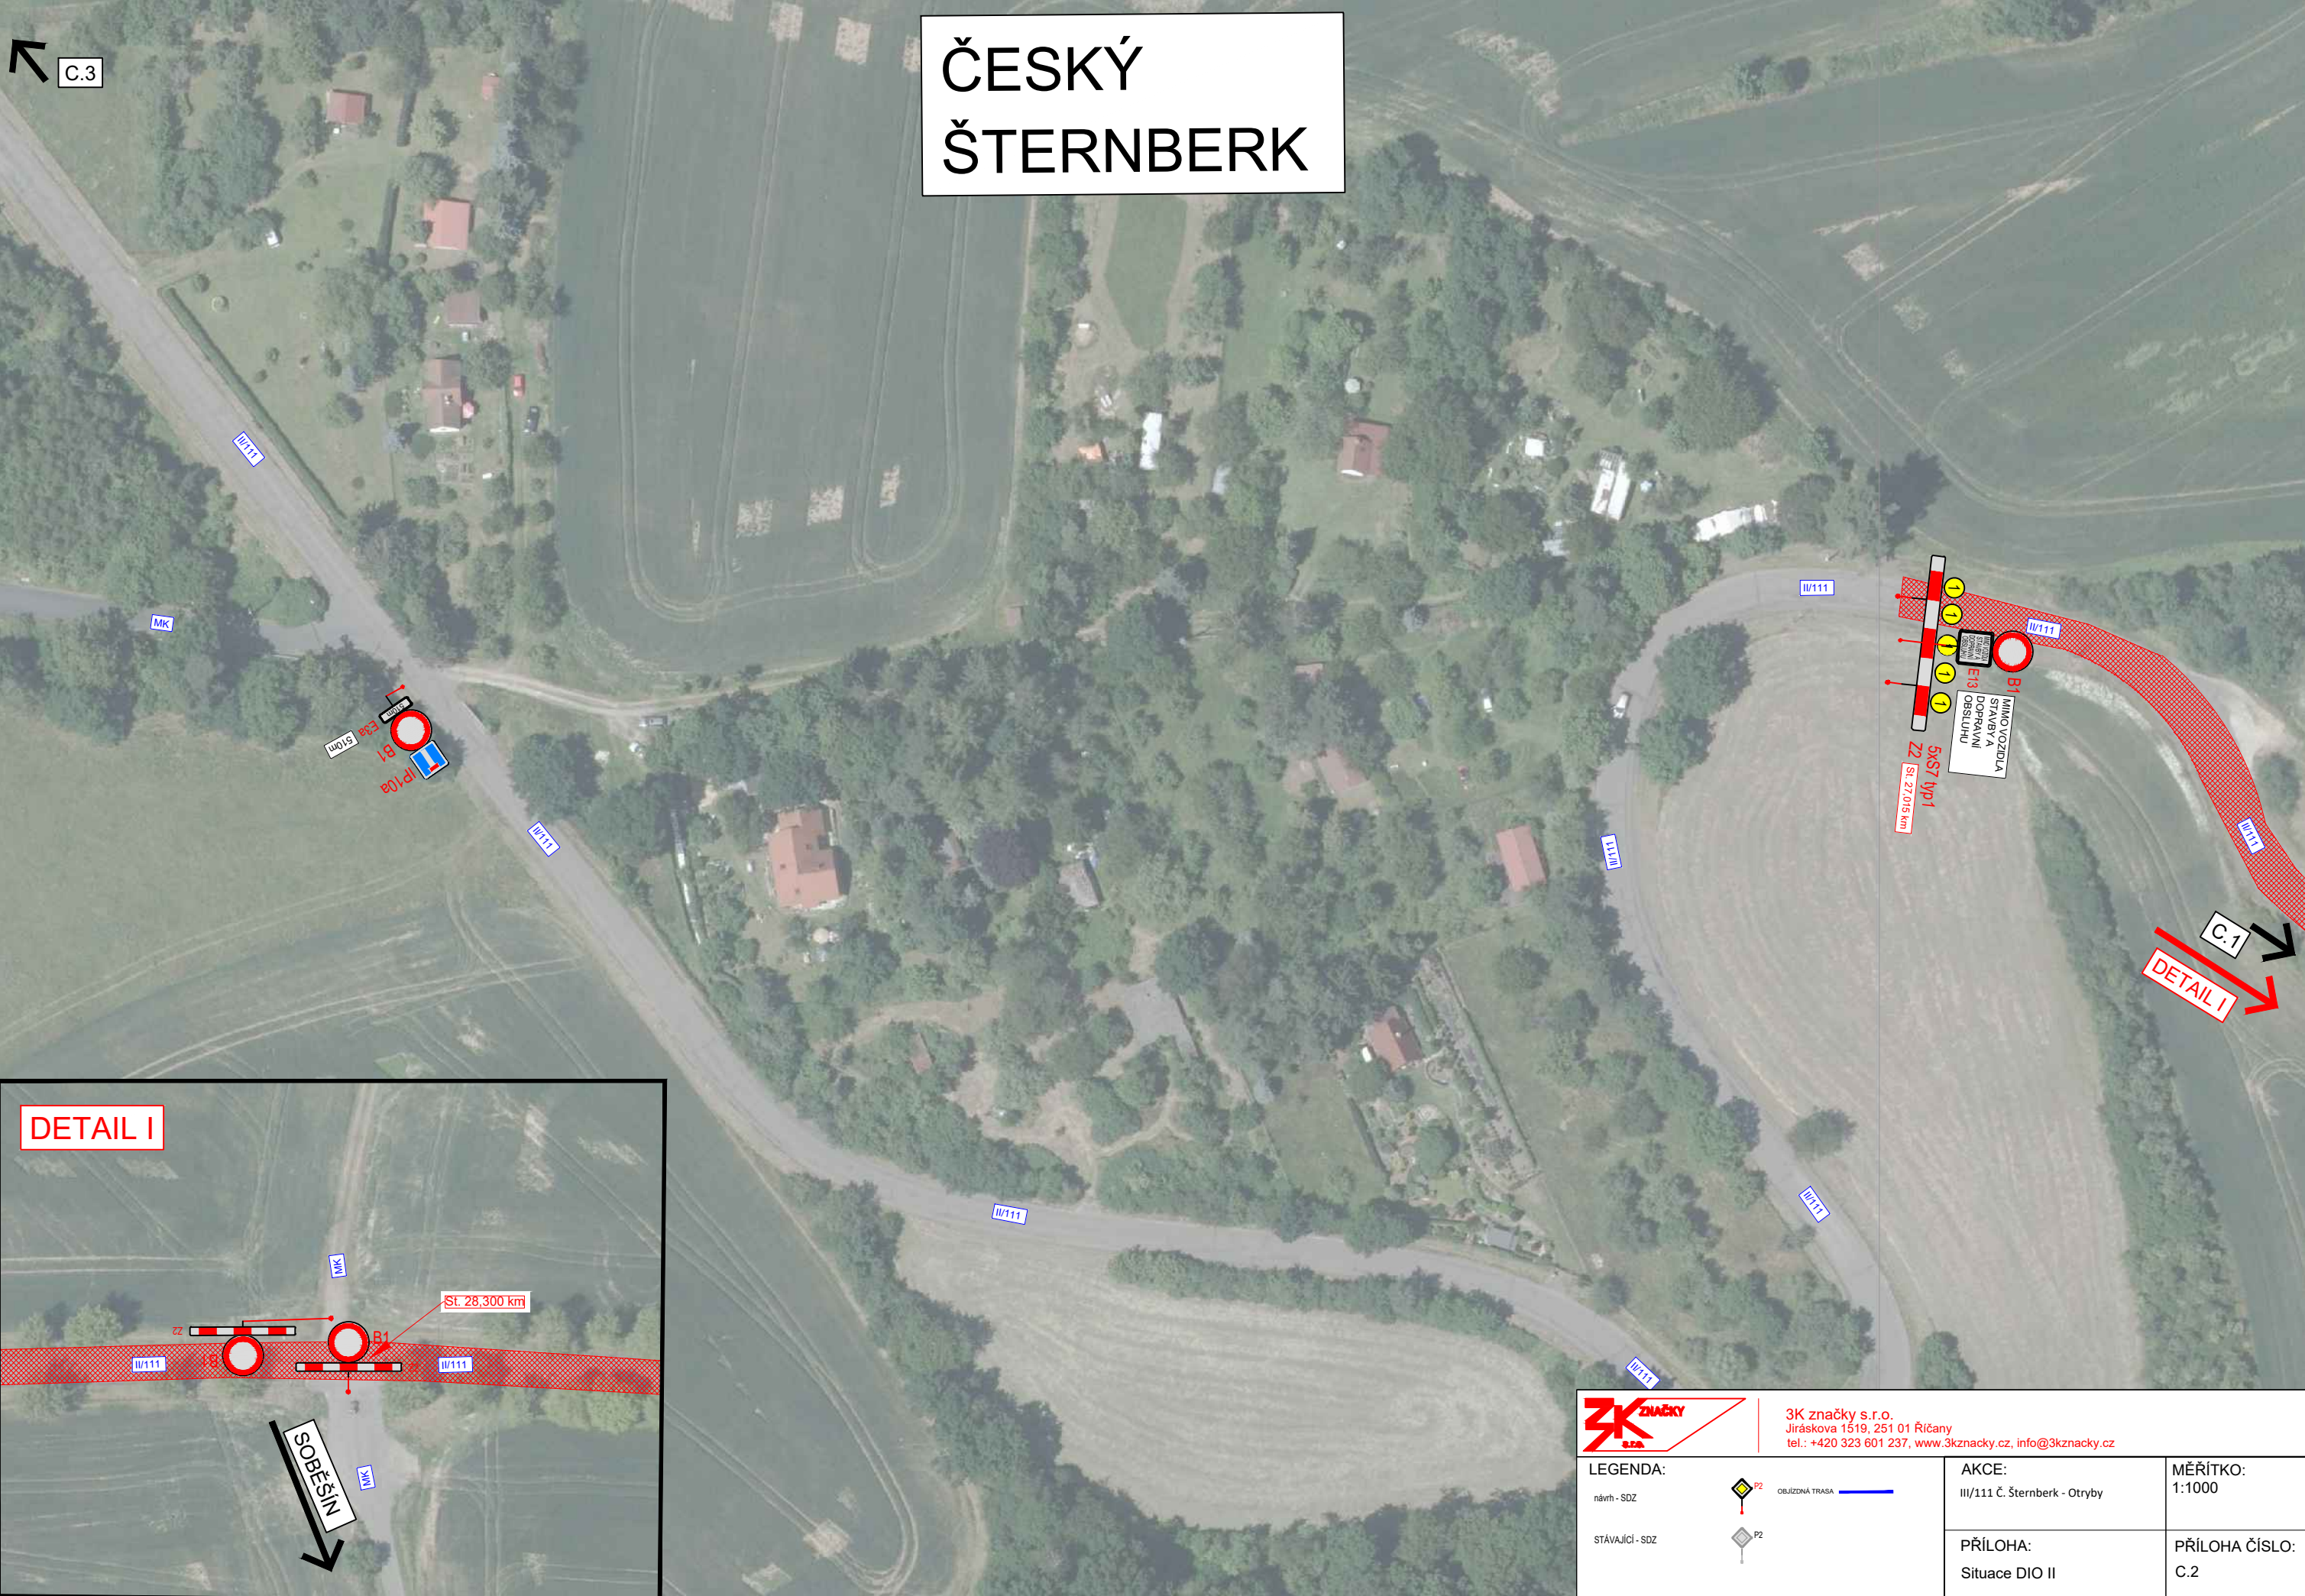

		3K značky s.r.o. Jiráskova 1519, 251 01 Říčany tel.: +420 323 601 237, www.3kzacky.cz, info@3kzacky.cz	
LEGENDA: návrh - SDZ OBJÍZDNÁ TRASA		AKCE: III/111 Č. Šternberk - Otryby	
stávající - SDZ		MĚŘITKO: 1:1000	
		PŘÍLOHA: Situace DIO II	
		PŘÍLOHA ČÍSLO: C.2	

ČESKÝ ŠTERNBERK

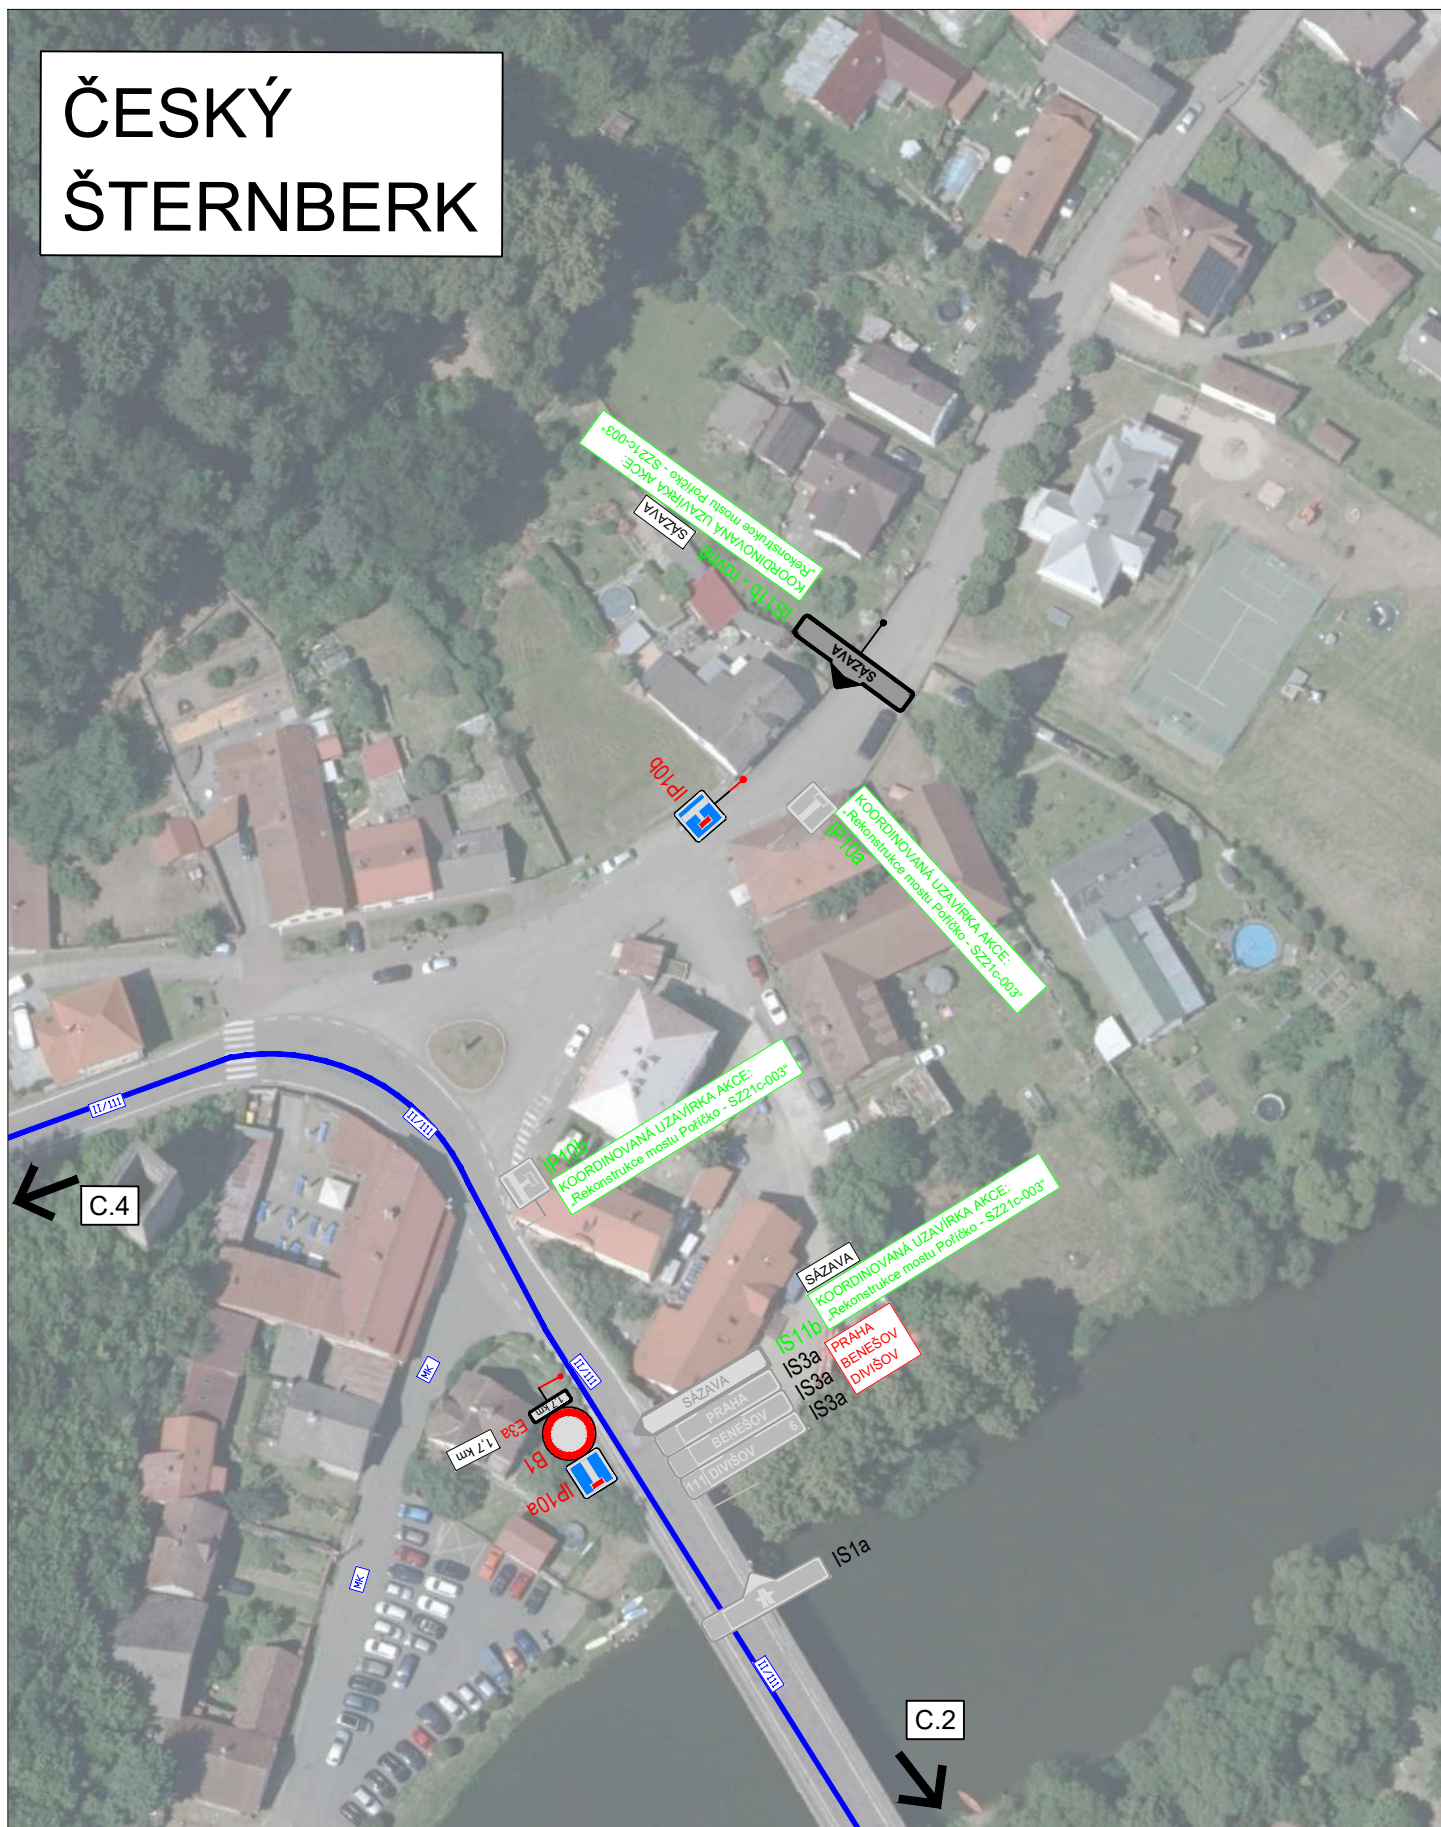

3K značky s.r.o.
Jiráskova 1519, 251 01 Říčany
tel.: +420 323 601 237, www.3kznacky.cz, info@3kznacky.cz

LEGENDA:

návrh - SDZ



OBJÍZDNÁ TRASA

STÁVAJÍCÍ - SDZ



AKCE:

III/111 Č. Šternberk - Otryby

MĚŘÍTKO:

1:1000

PŘÍLOHA:





Situace DIO III

PŘÍLOHA ČÍSLO:

C.3


MĚCHNOV - DIVIŠOV



		3K značky s.r.o. Jiráskova 1519, 251 01 Říčany tel.: +420 323 601 237, www.3kznacky.cz, info@3kznacky.cz	
LEGENDA: návrh - SDZ  OBJÍZDNÁ TRASA 		AKCE: III/111 Č. Šternberk - Otryby	
stávající - SDZ 		PŘÍLOHA: Situace DIO V	
		MĚŘITKO: 1:1000	
		PŘÍLOHA ČÍSLO: C.5	

MĚCHNOV - DIVIŠOV

DETAIL I

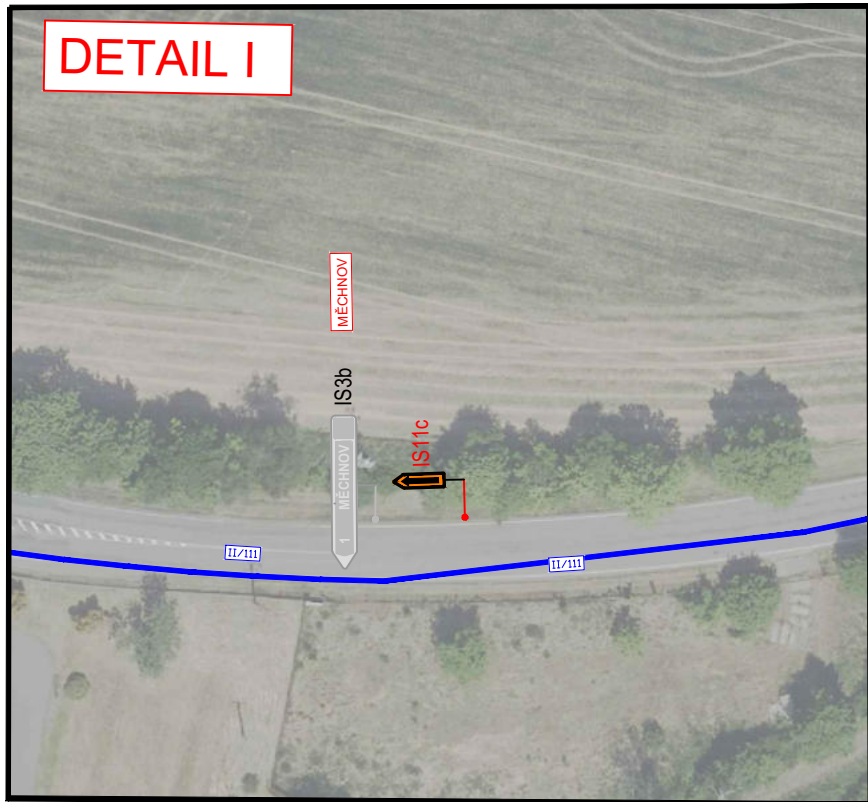

DETAIL I

C.7

C.5

		<p>3K značky s.r.o. Jiráskova 1519, 251 01 Říčany tel.: +420 323 601 237, www.3kzacky.cz, info@3kzacky.cz</p>	
<p>LEGENDA:</p>			
návrh - SDZ		OBÍJZDNÁ TRASA	
STÁVAJÍCÍ - SDZ			
		AKCE:	MĚŘITKO:
		III/111 Č. Šternberk - Otryby	1:1000
		PŘÍLOHA:	PŘÍLOHA ČÍSLO:
		Situace DIO VI	C.6

DIVIŠOV



3K značky s.r.o.
 Jiráskova 1519, 251 01 Říčany
 tel.: +420 323 601 237, www.3kznacky.cz, info@3kznacky.cz

LEGENDA:

návrh - SDZ		OBJÍZDNÁ TRASA
STÁVAJÍCÍ - SDZ		P2


AKCE:
 III/111 Č. Šternberk - Otryby

MĚŘITKO:
 1:1000

PŘÍLOHA:
 Situace DIO VII


PŘÍLOHA ČÍSLO:
 C.7

DIVIŠOV

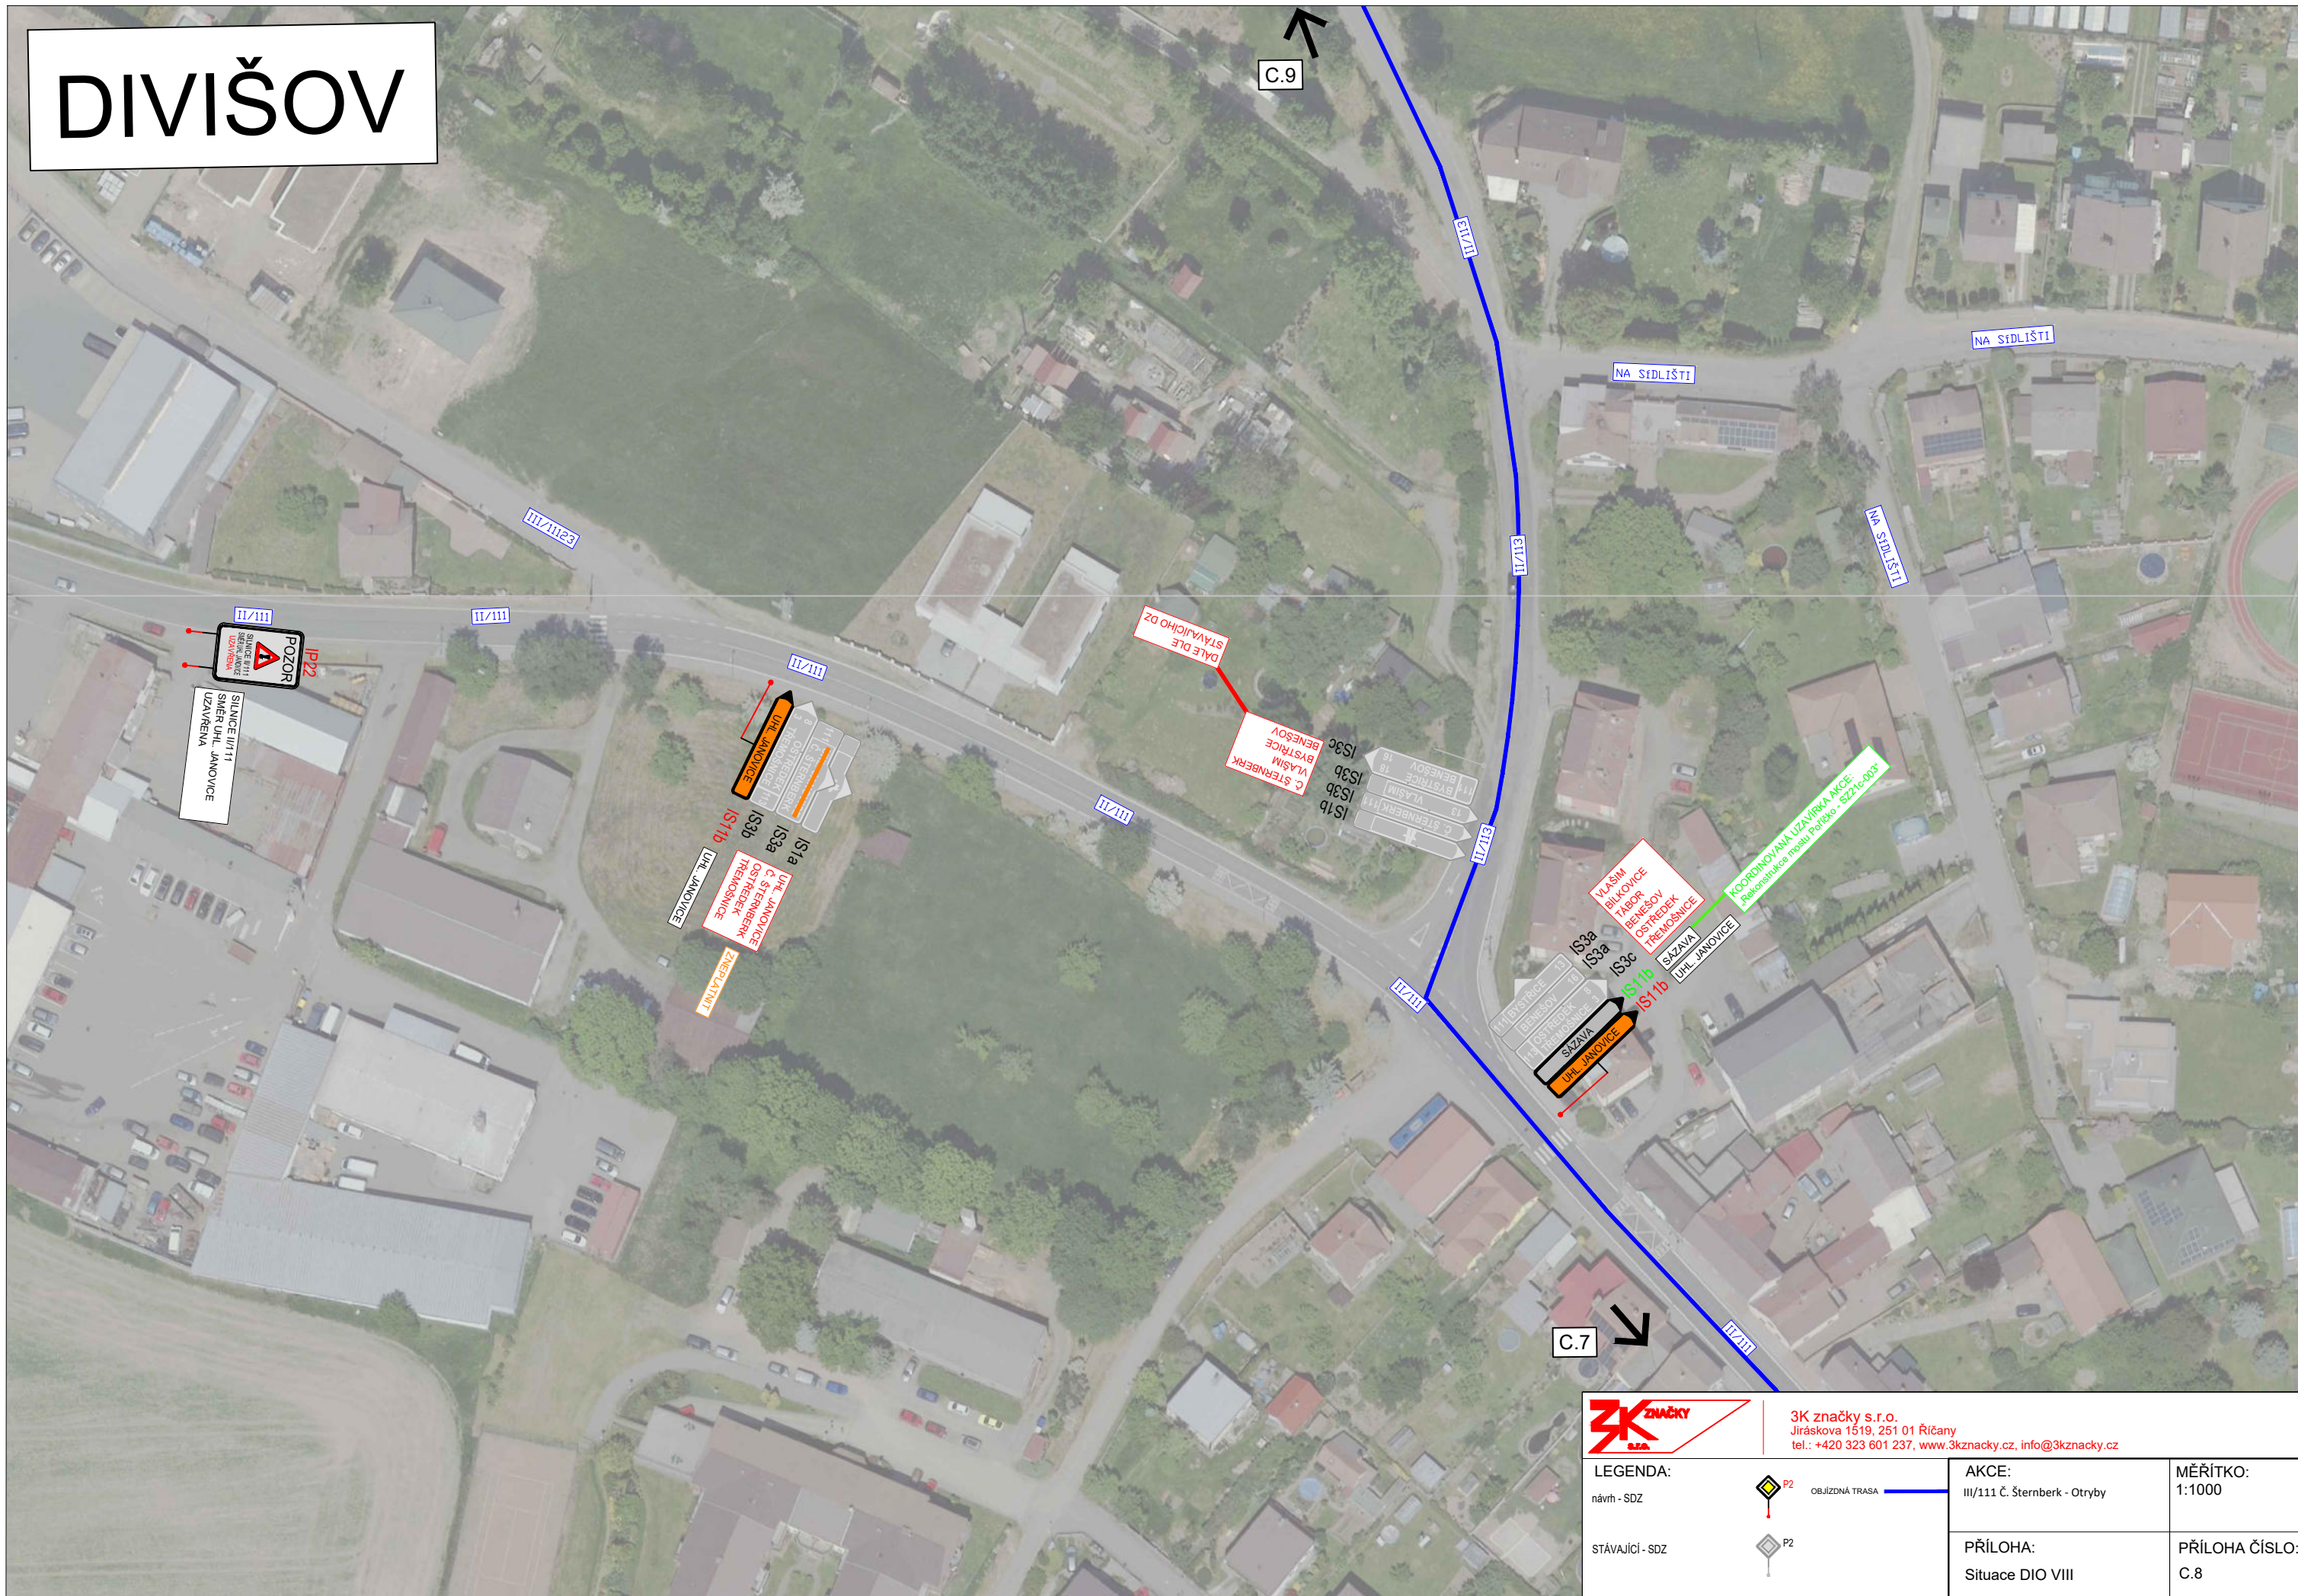

		3K značky s.r.o. Jiráskova 1519, 251 01 Říčany tel.: +420 323 601 237, www.3kznamky.cz, info@3kznamky.cz	
LEGENDA: návrh - SDZ		OBJÍZDNÁ TRASA	AKCE: III/111 Č. Šternberk - Otryby
STÁVAJÍCÍ - SDZ			MĚŘITKO: 1:1000
			PŘÍLOHA: Situace DIO VIII
			PŘÍLOHA ČÍSLO: C.8

DALOVY - DIVIŠOV

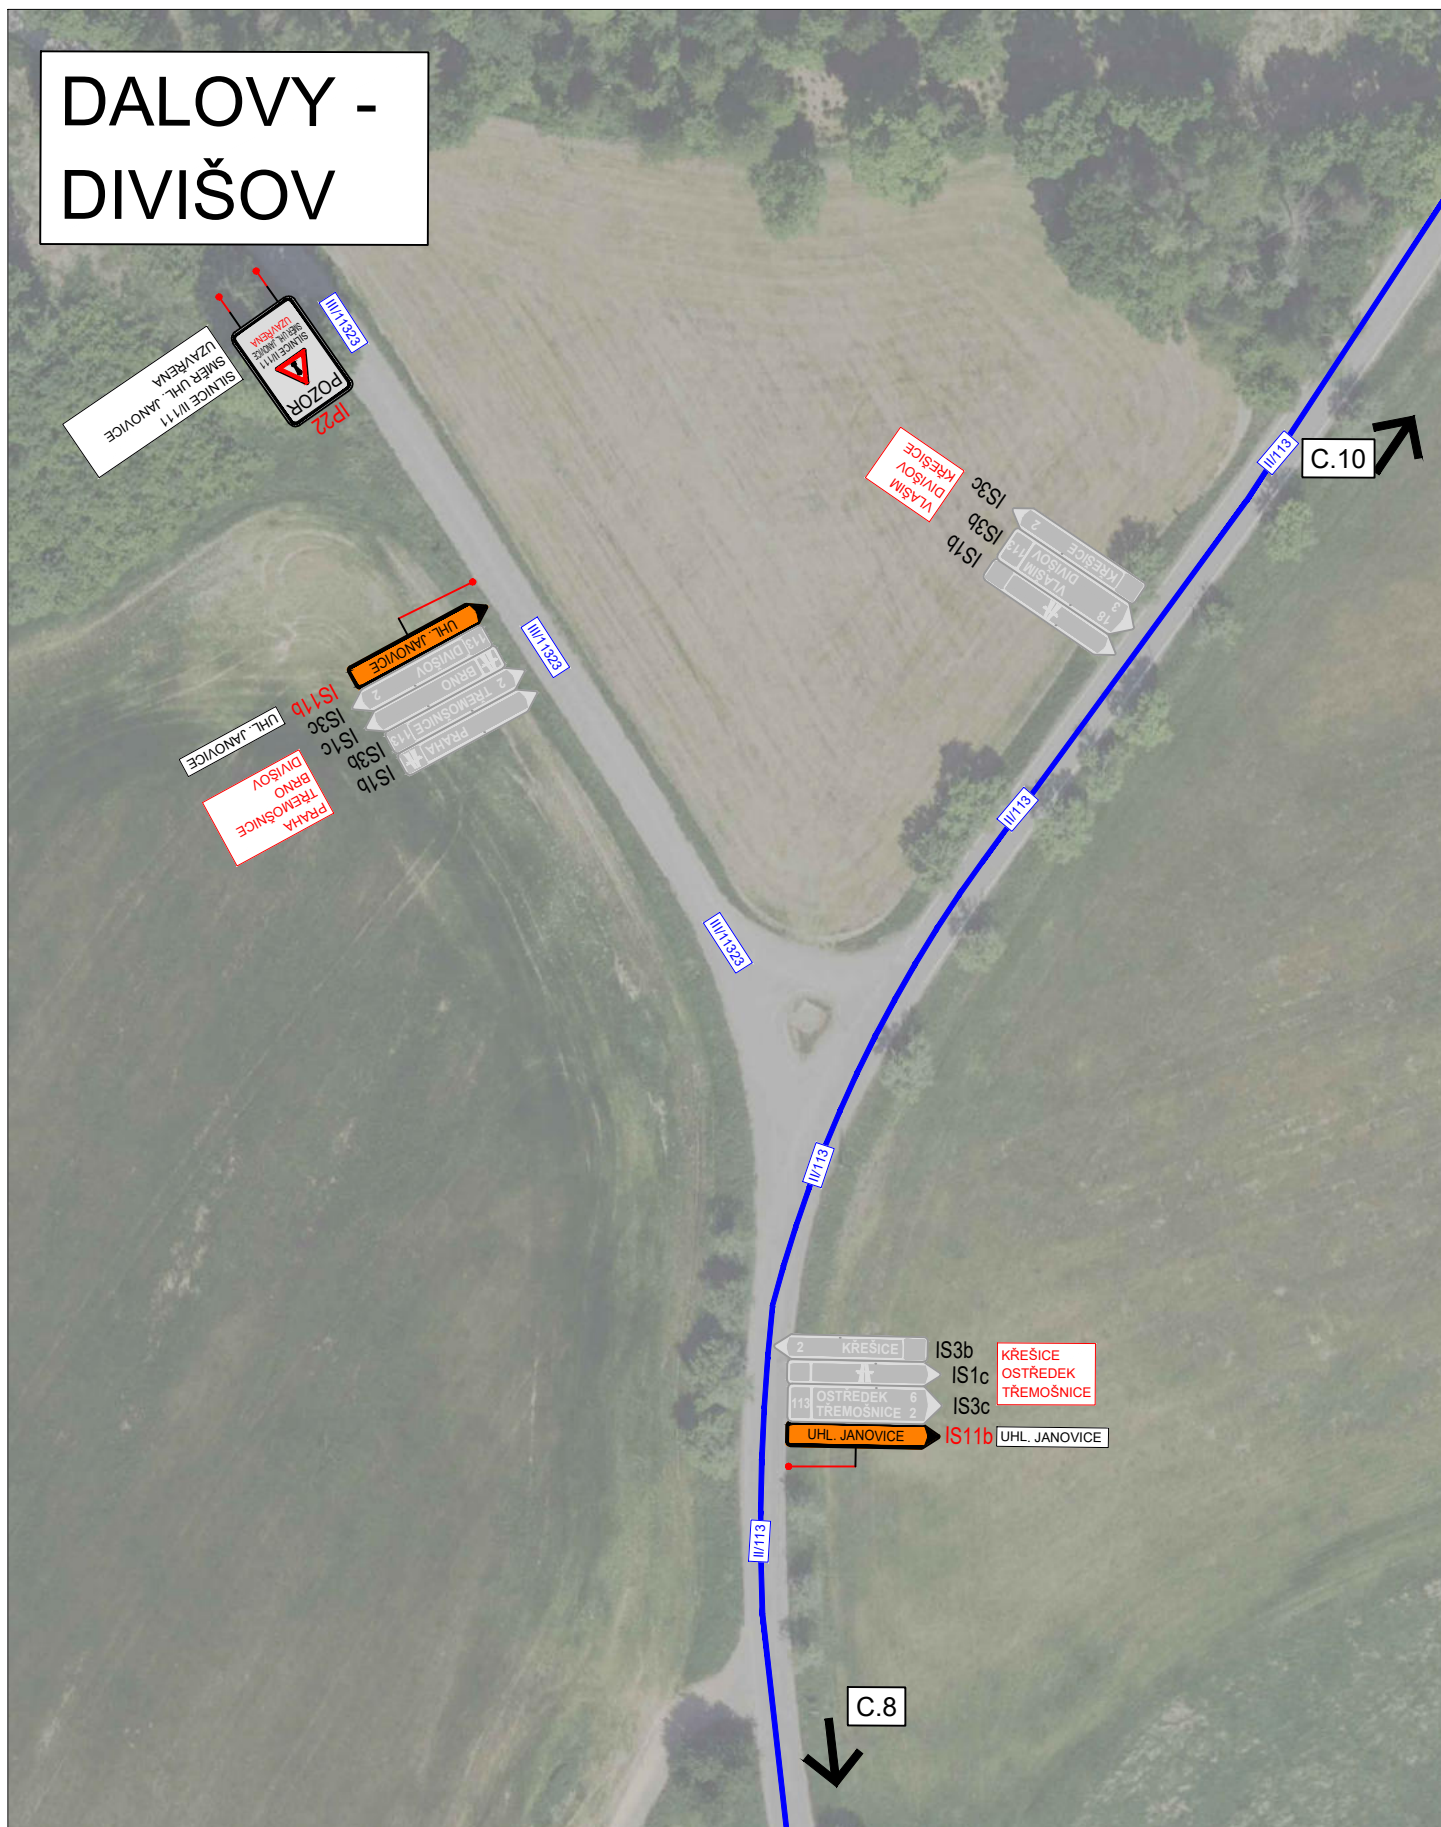

3K značky s.r.o.
Jiráskova 1519, 251 01 Říčany
tel.: +420 323 601 237, www.3kznacky.cz, info@3kznacky.cz

LEGENDA:

návrh - SDZ



OBJÍZDNÁ TRASA



STÁVAJÍCÍ - SDZ



AKCE:

III/111 Č. Šternberk - Otryby

PŘÍLOHA:

Situace DIO IX


MĚŘÍTKO:

1:1000




PŘÍLOHA ČÍSLO:

C.9

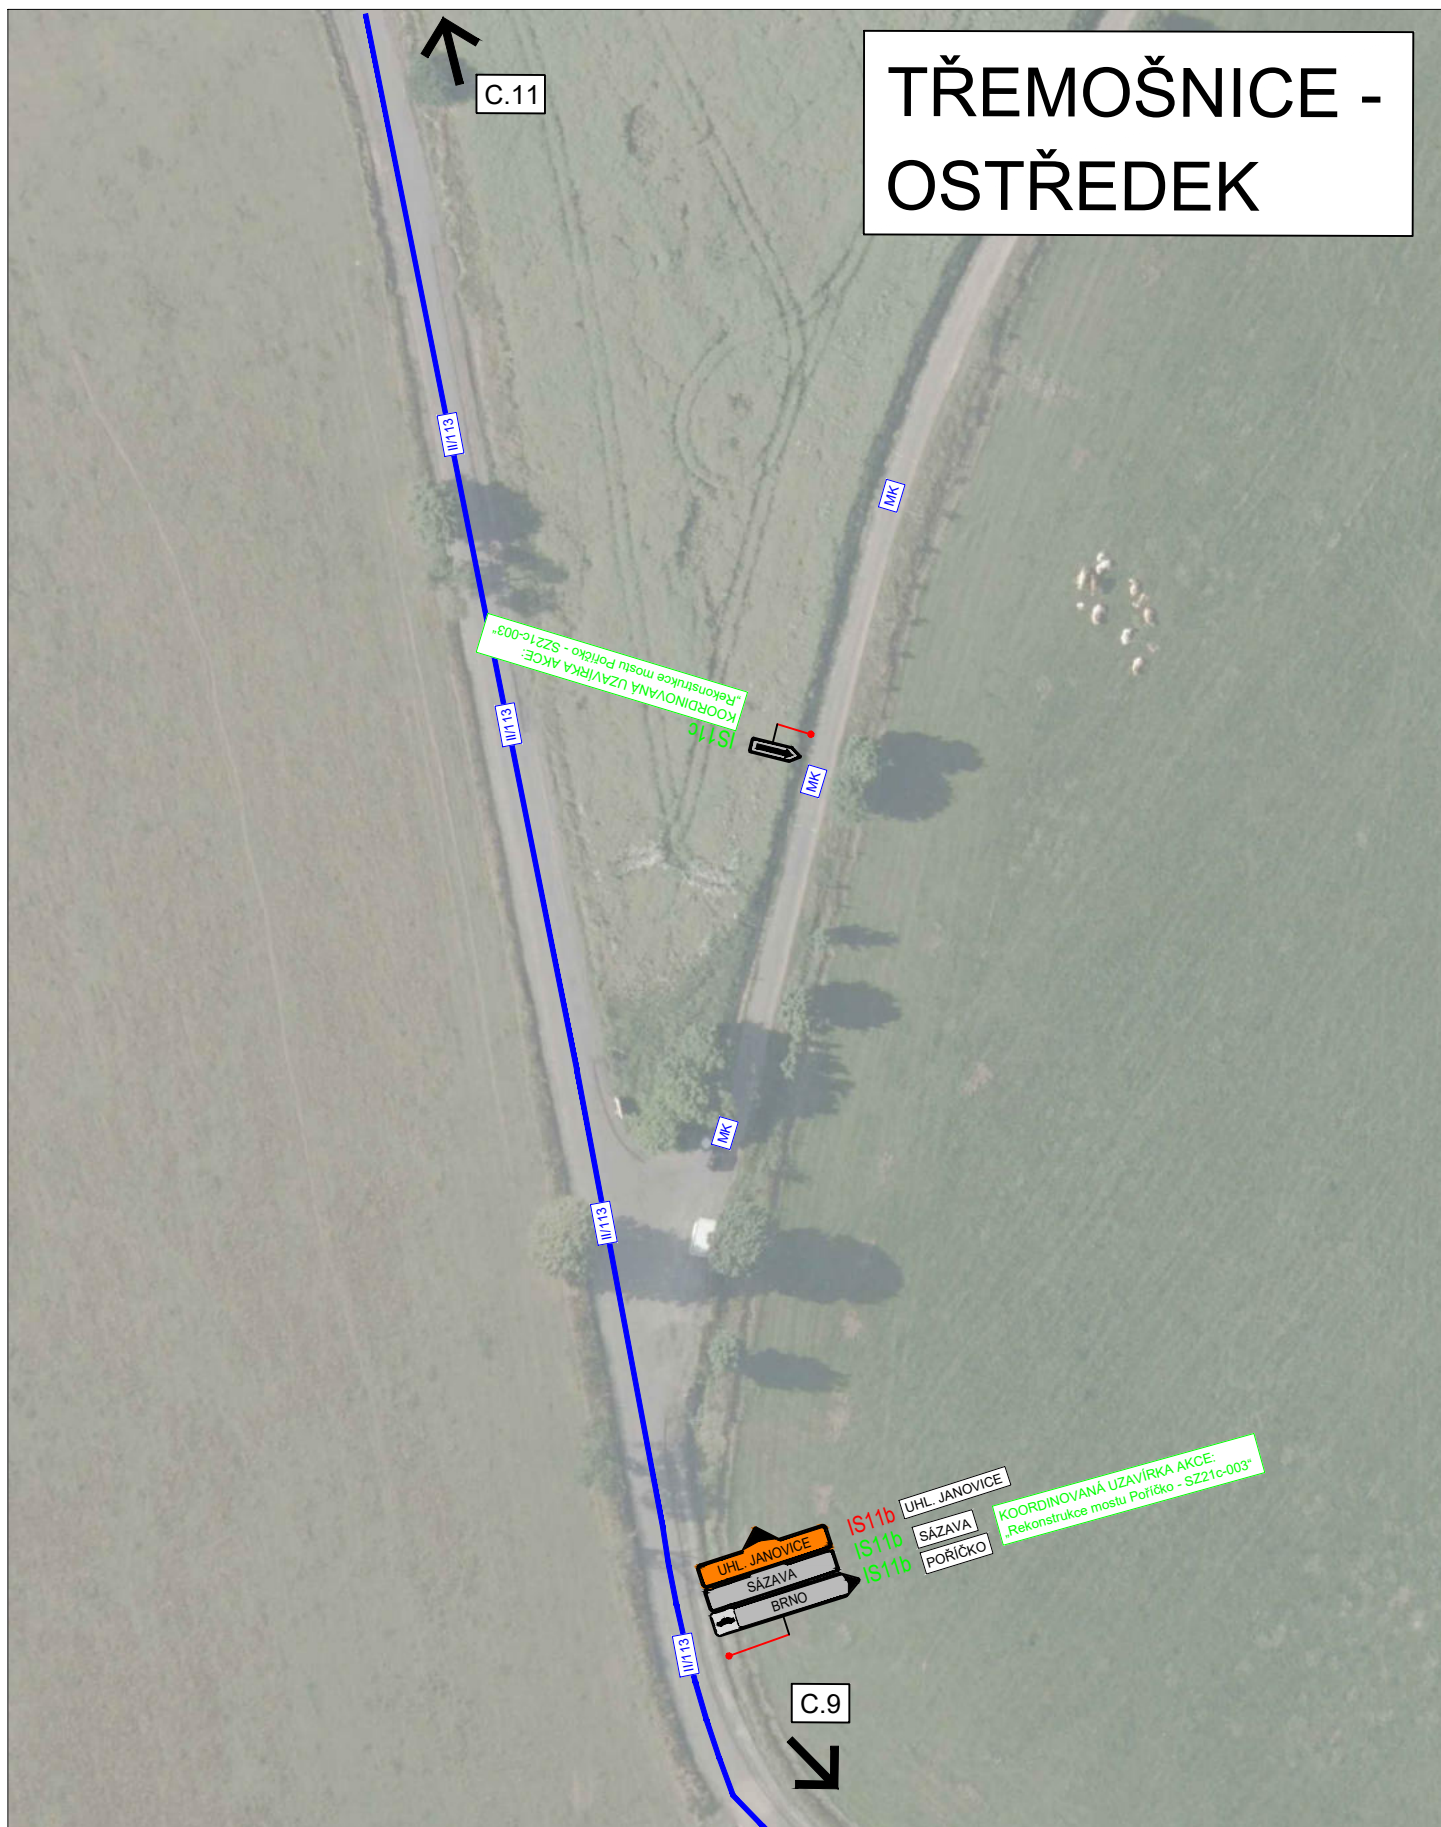
TŘEMOŠNICE - OSTŘEDEK



3K značky s.r.o.
 Jiráskova 1519, 251 01 Říčany
 tel.: +420 323 601 237, www.3kznacky.cz, info@3kznacky.cz

LEGENDA: návrh - SDZ  OBJÍZDNÁ TRASA  STÁVAJÍCÍ - SDZ 	AKCE: III/111 Č. Šternberk - Otryby	MĚŘÍTKO: 1:1000
	PŘÍLOHA: Situace DIO X	PŘÍLOHA ČÍSLO: C.10

VODSLIVY

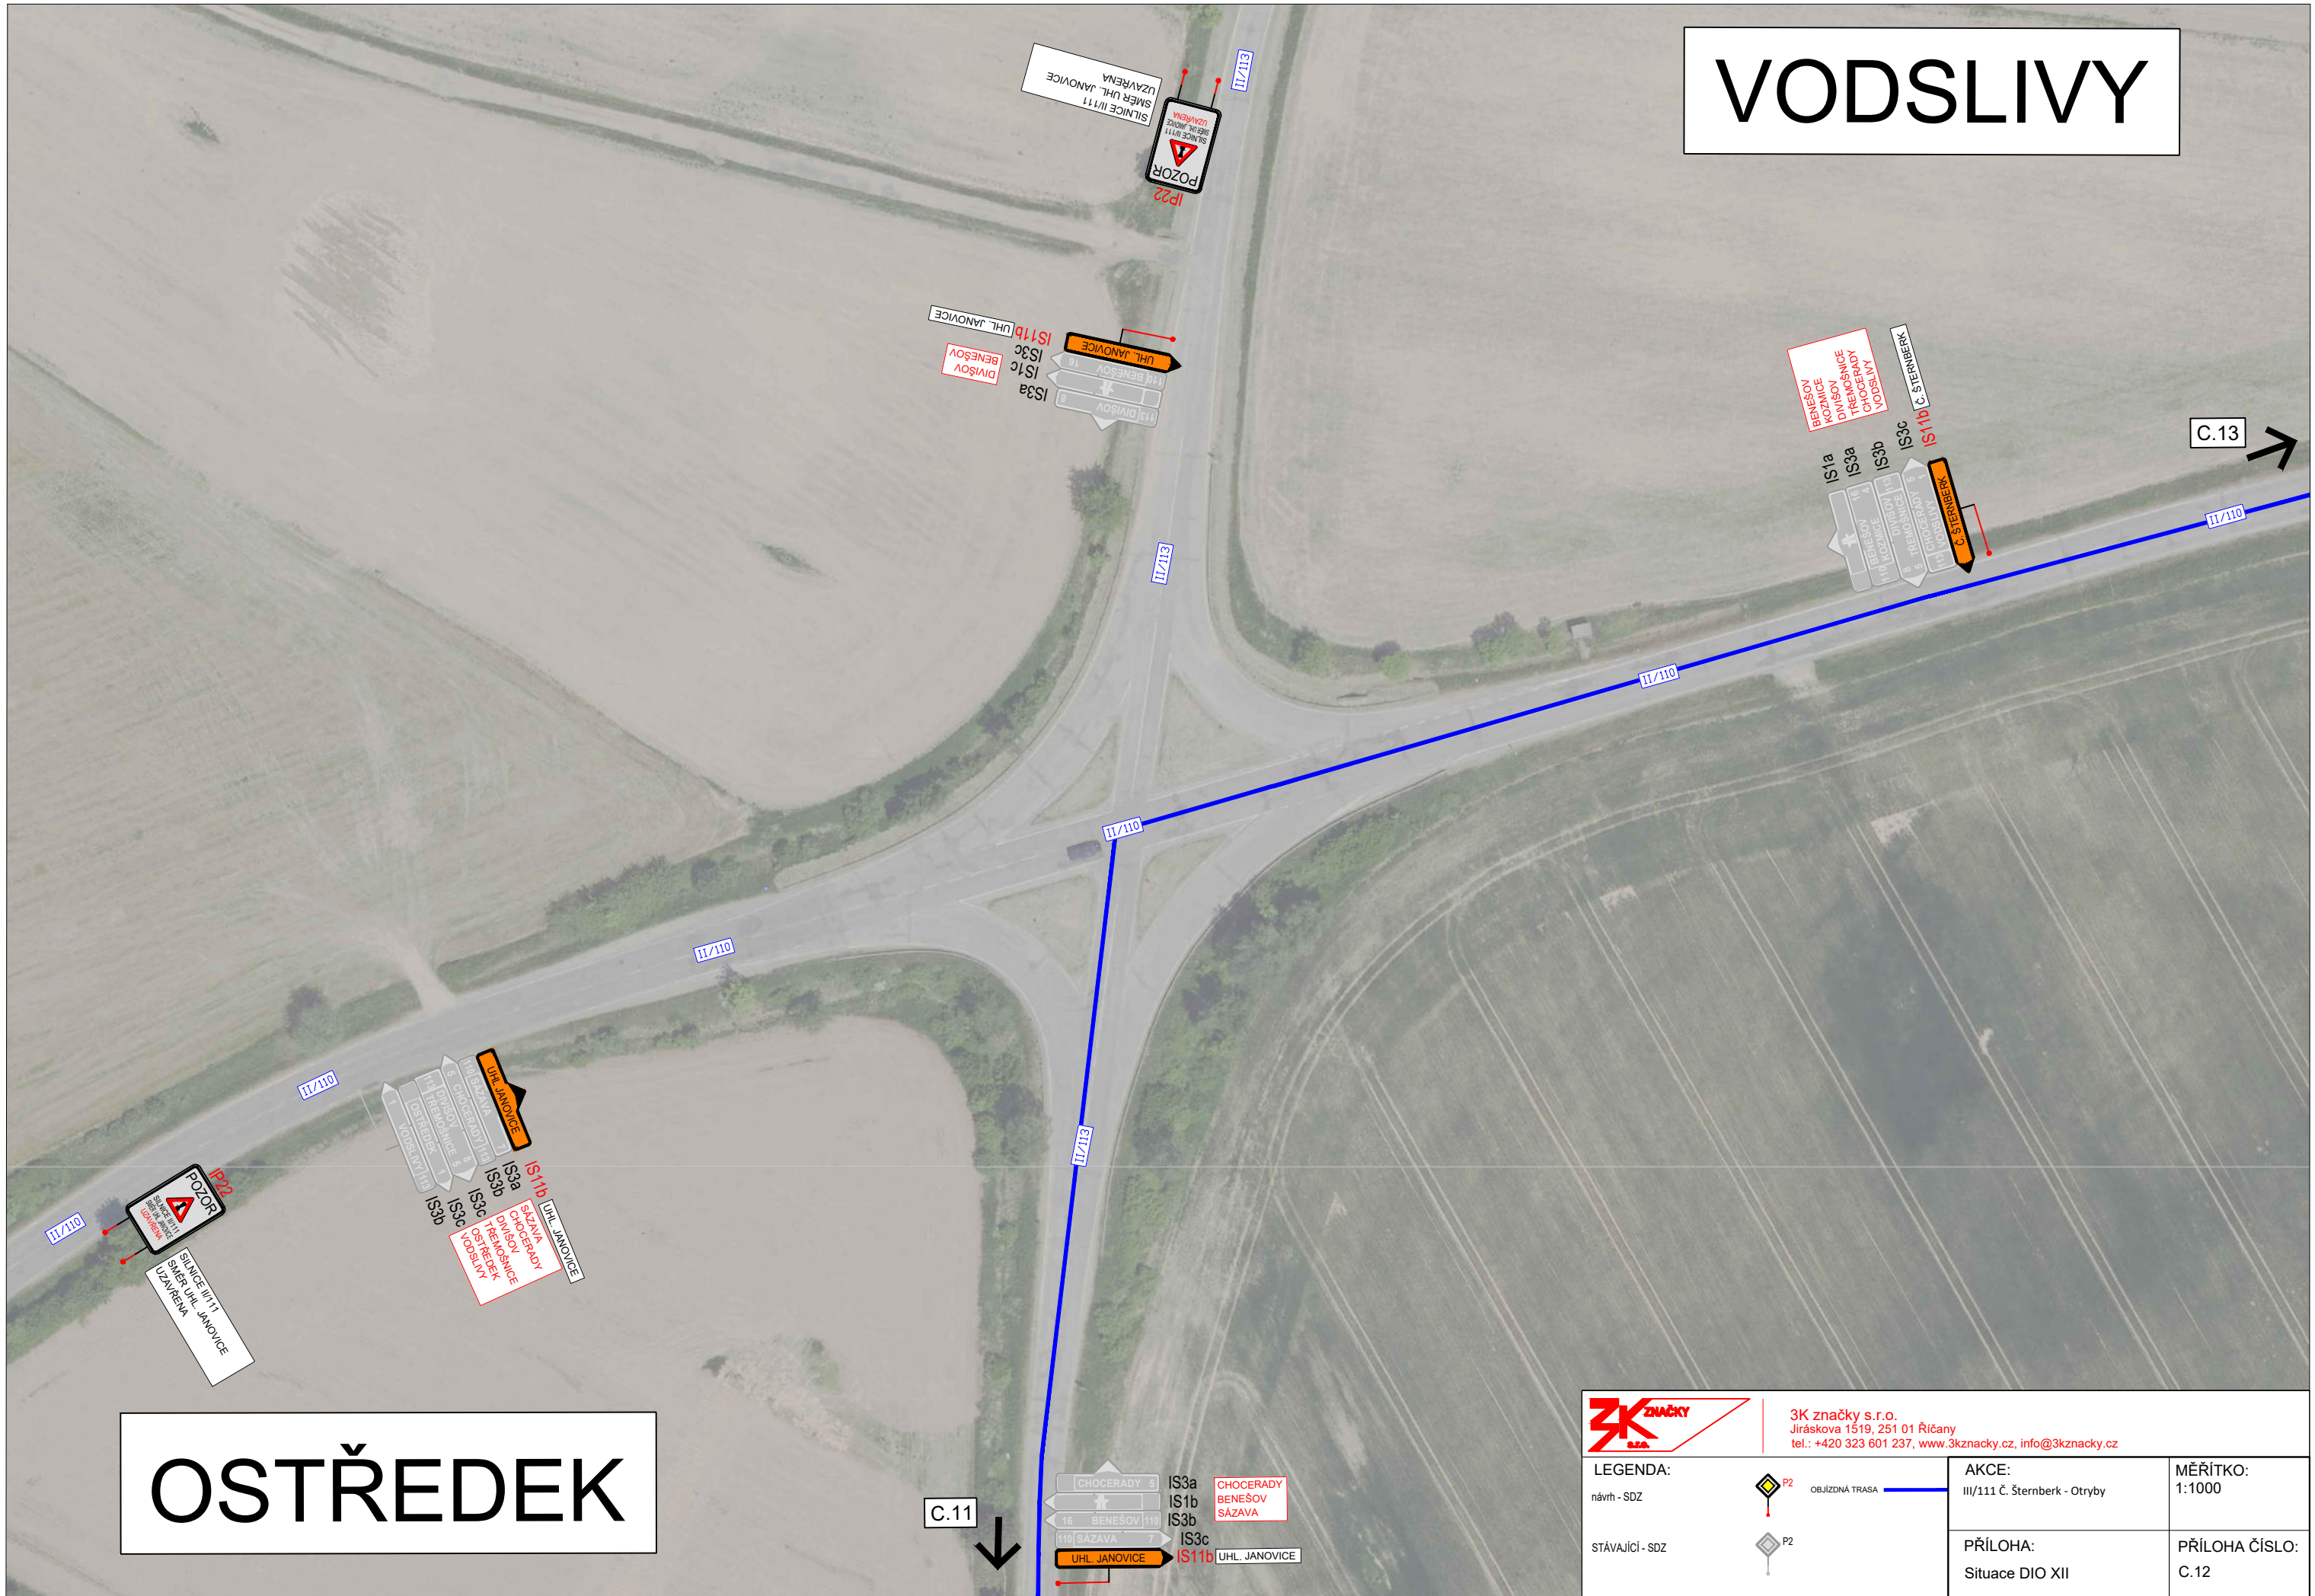

OSTŘEDEK



3K značky s.r.o.
 Jiráskova 1519, 251 01 Říčany
 tel.: +420 323 601 237, www.3kzacky.cz, info@3kzacky.cz

LEGENDA:

návrh - SDZ



OBJIZDNÁ TRASA

STÁVAJÍCÍ - SDZ



AKCE:

III/111 Č. Šternberk - Otryby

PŘÍLOHA:

Situace DIO XII

MĚŘITKO:

1:1000

PŘÍLOHA ČÍSLO:

C.12

CHORATICE


C.14



II/110



III/1108

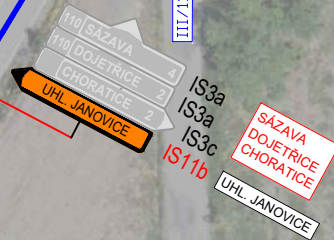




III/1108

II/110


C.12






3K značky s.r.o.
Jiráskova 1519, 251 01 Říčany
tel.: +420 323 601 237, www.3kznacky.cz, info@3kznacky.cz

LEGENDA: návrh - SDZ  P2 STÁVAJÍCÍ - SDZ  P2	 OBJÍZDNÁ TRASA	AKCE: III/111 Č. Šternberk - Otryby	MĚŘÍTKO: 1:1000
		PŘÍLOHA: Situace DIO XIII	PŘÍLOHA ČÍSLO: C.13

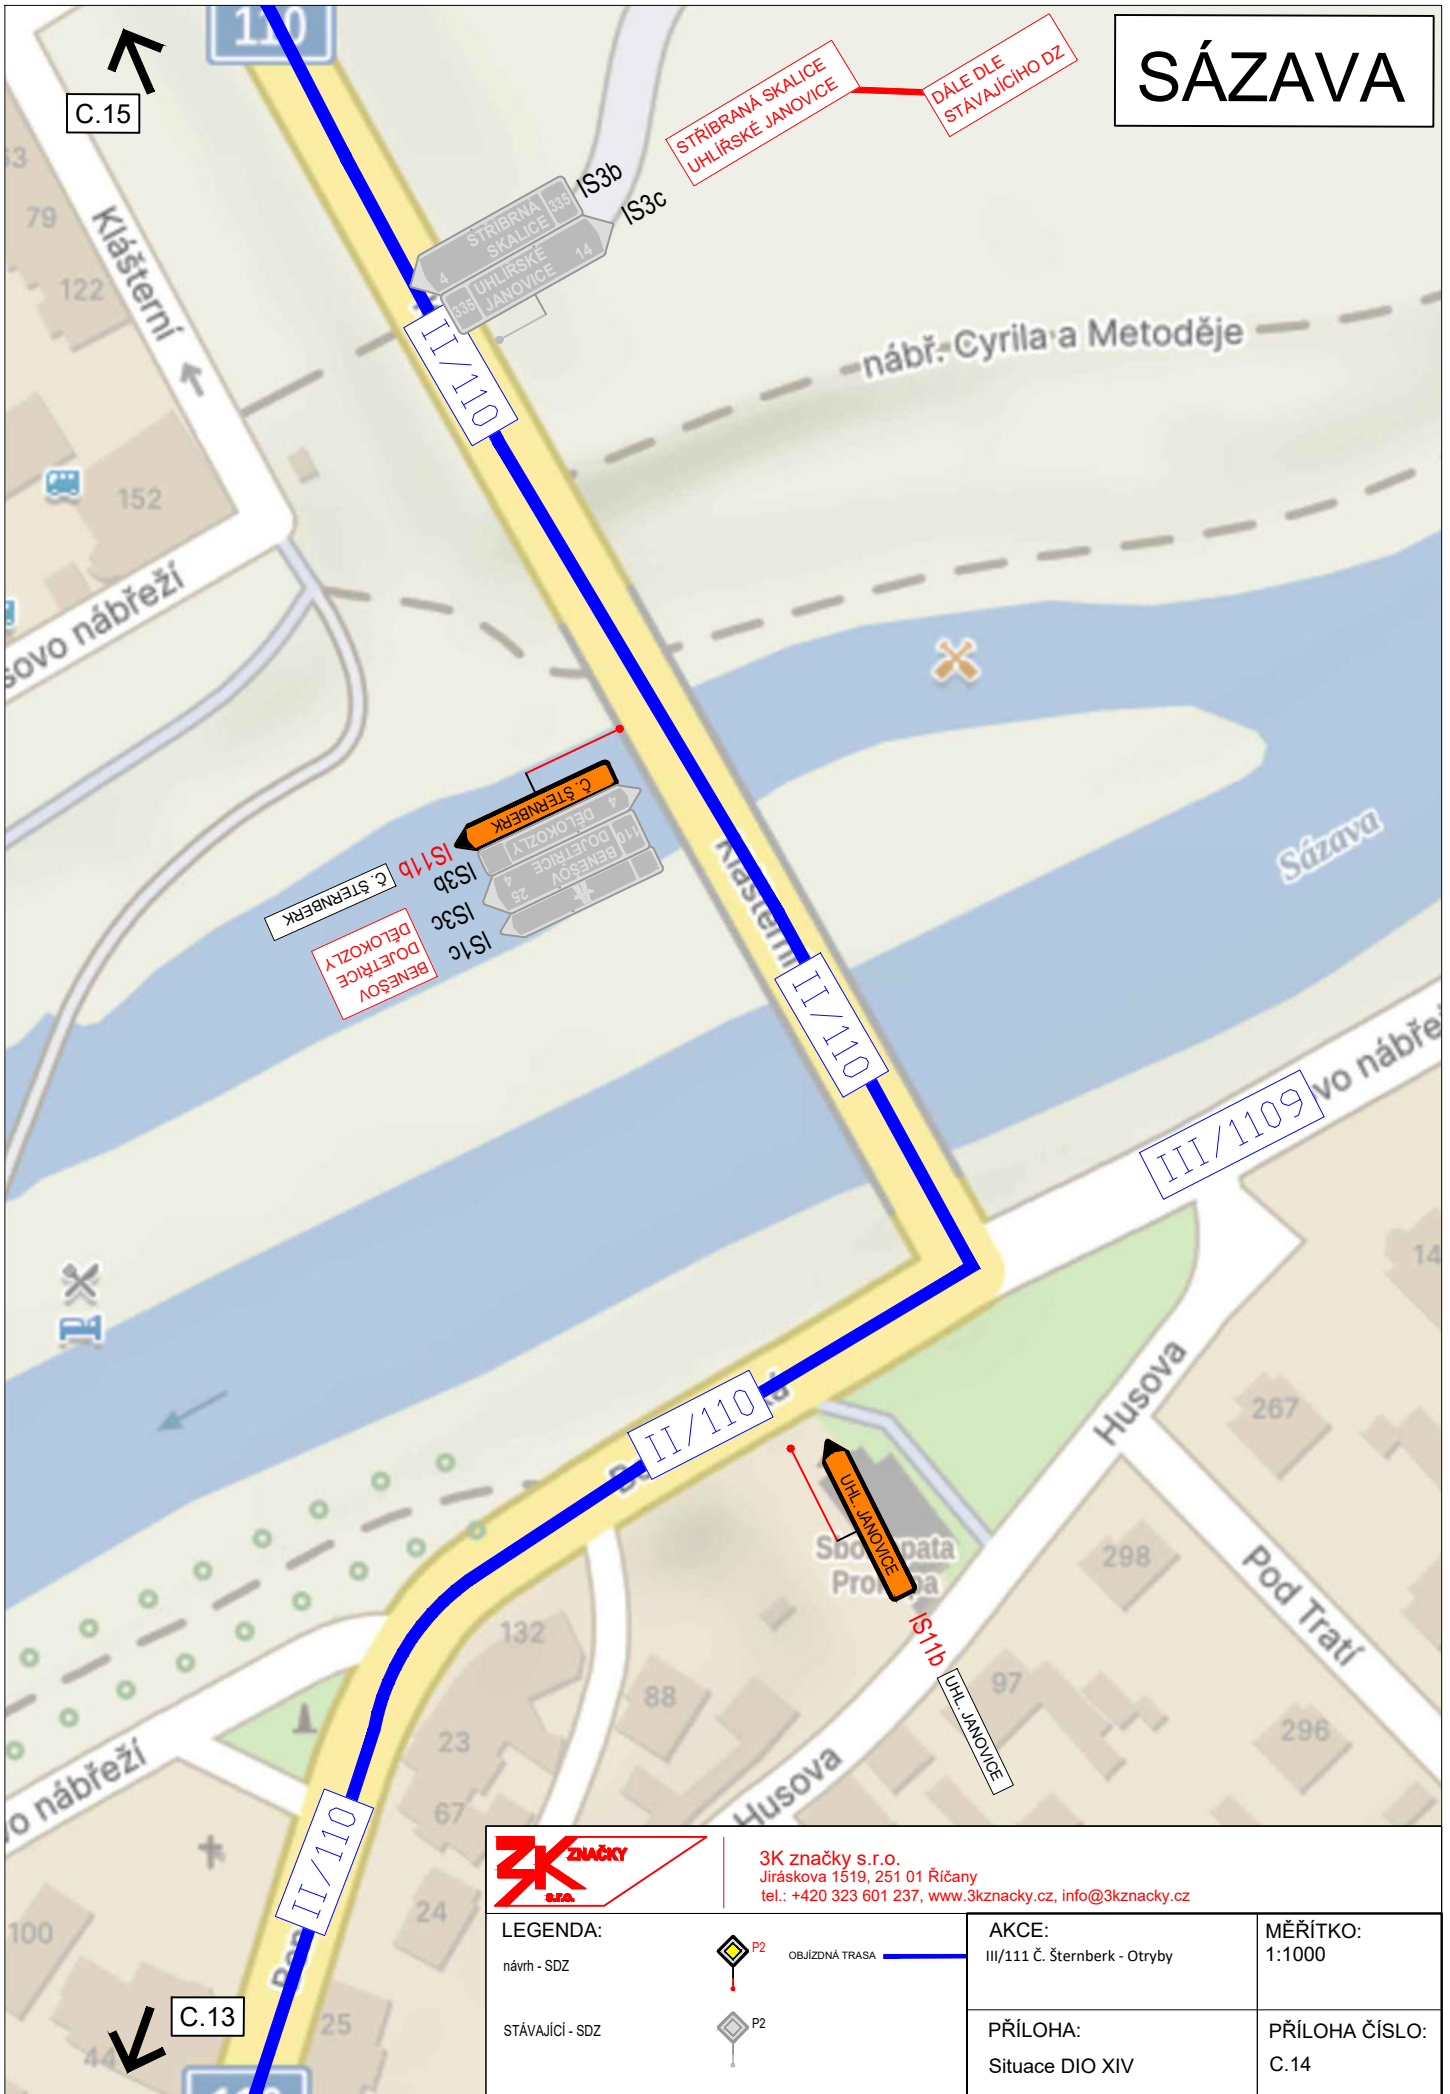
SÁZAVA






3K značky s.r.o.
 Jiráskova 1519, 251 01 Říčany
 tel.: +420 323 601 237, www.3kznacky.cz, info@3kznacky.cz


LEGENDA: návrh - SDZ  P2 STÁVAJÍCÍ - SDZ  P2	OBJÍZDNÁ TRASA 	AKCE: III/111 Č. Šternberk - Otryby	MĚŘÍTKO: 1:1000
		PŘÍLOHA: Situace DIO XIV	PŘÍLOHA ČÍSLO: C.14

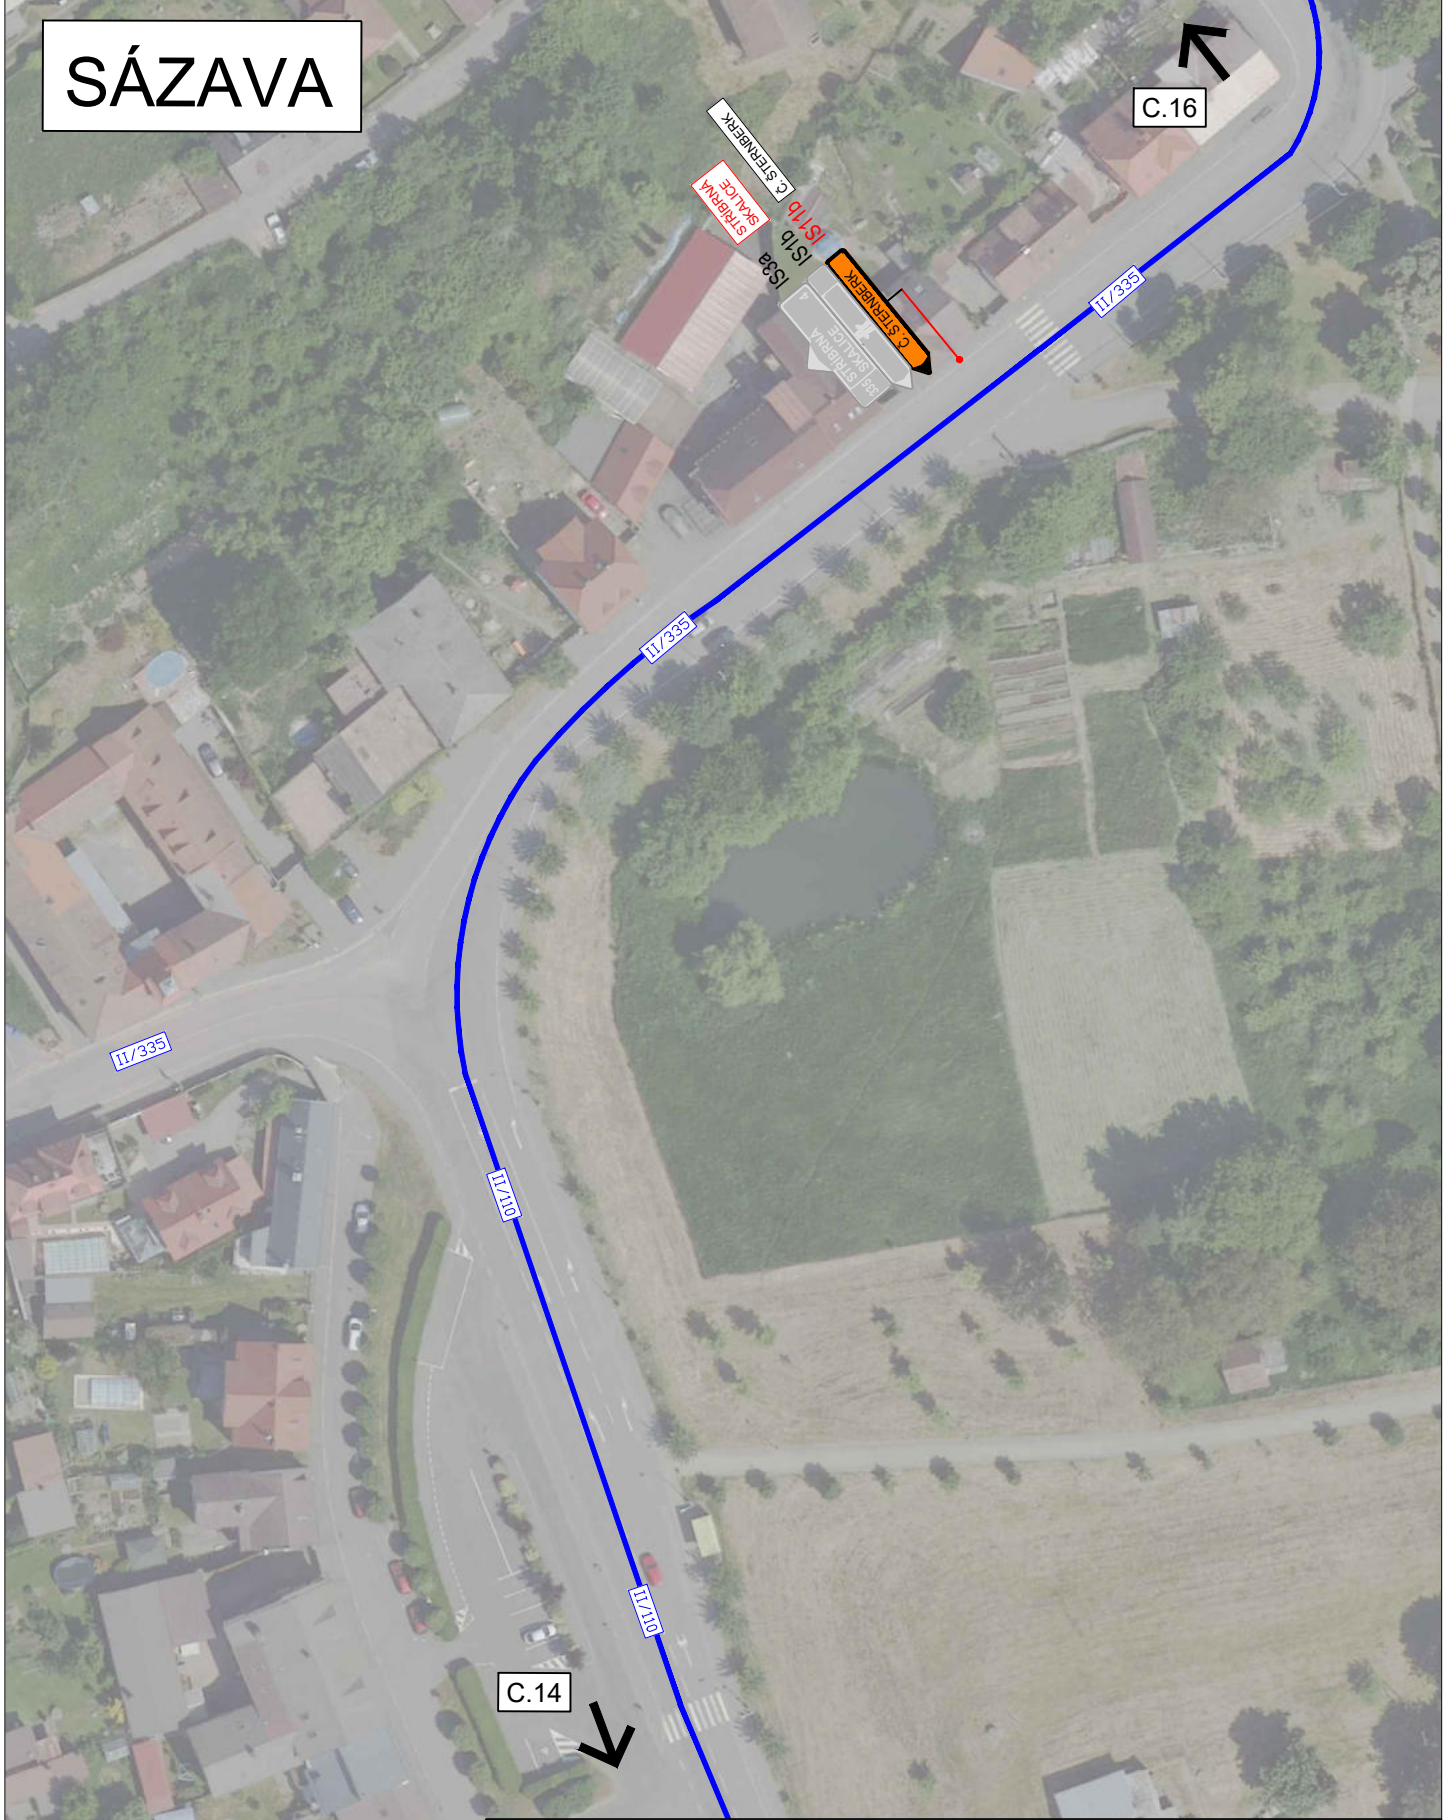SÁZAVA



		3K značky s.r.o. Jiráskova 1519, 251 01 Říčany tel.: +420 323 601 237, www.3kznacky.cz, info@3kznacky.cz	
LEGENDA: návrh - SDZ	 OBJÍZDNÁ TRASA	AKCE: III/111 Č. Šternberk - Otryby	MĚŘÍTKO: 1:1000
STÁVAJÍCÍ - SDZ		PŘÍLOHA: Situace DIO XV	PŘÍLOHA ČÍSLO: C.15

RADVANICE NAD SÁZAVOU - ÚŽICE

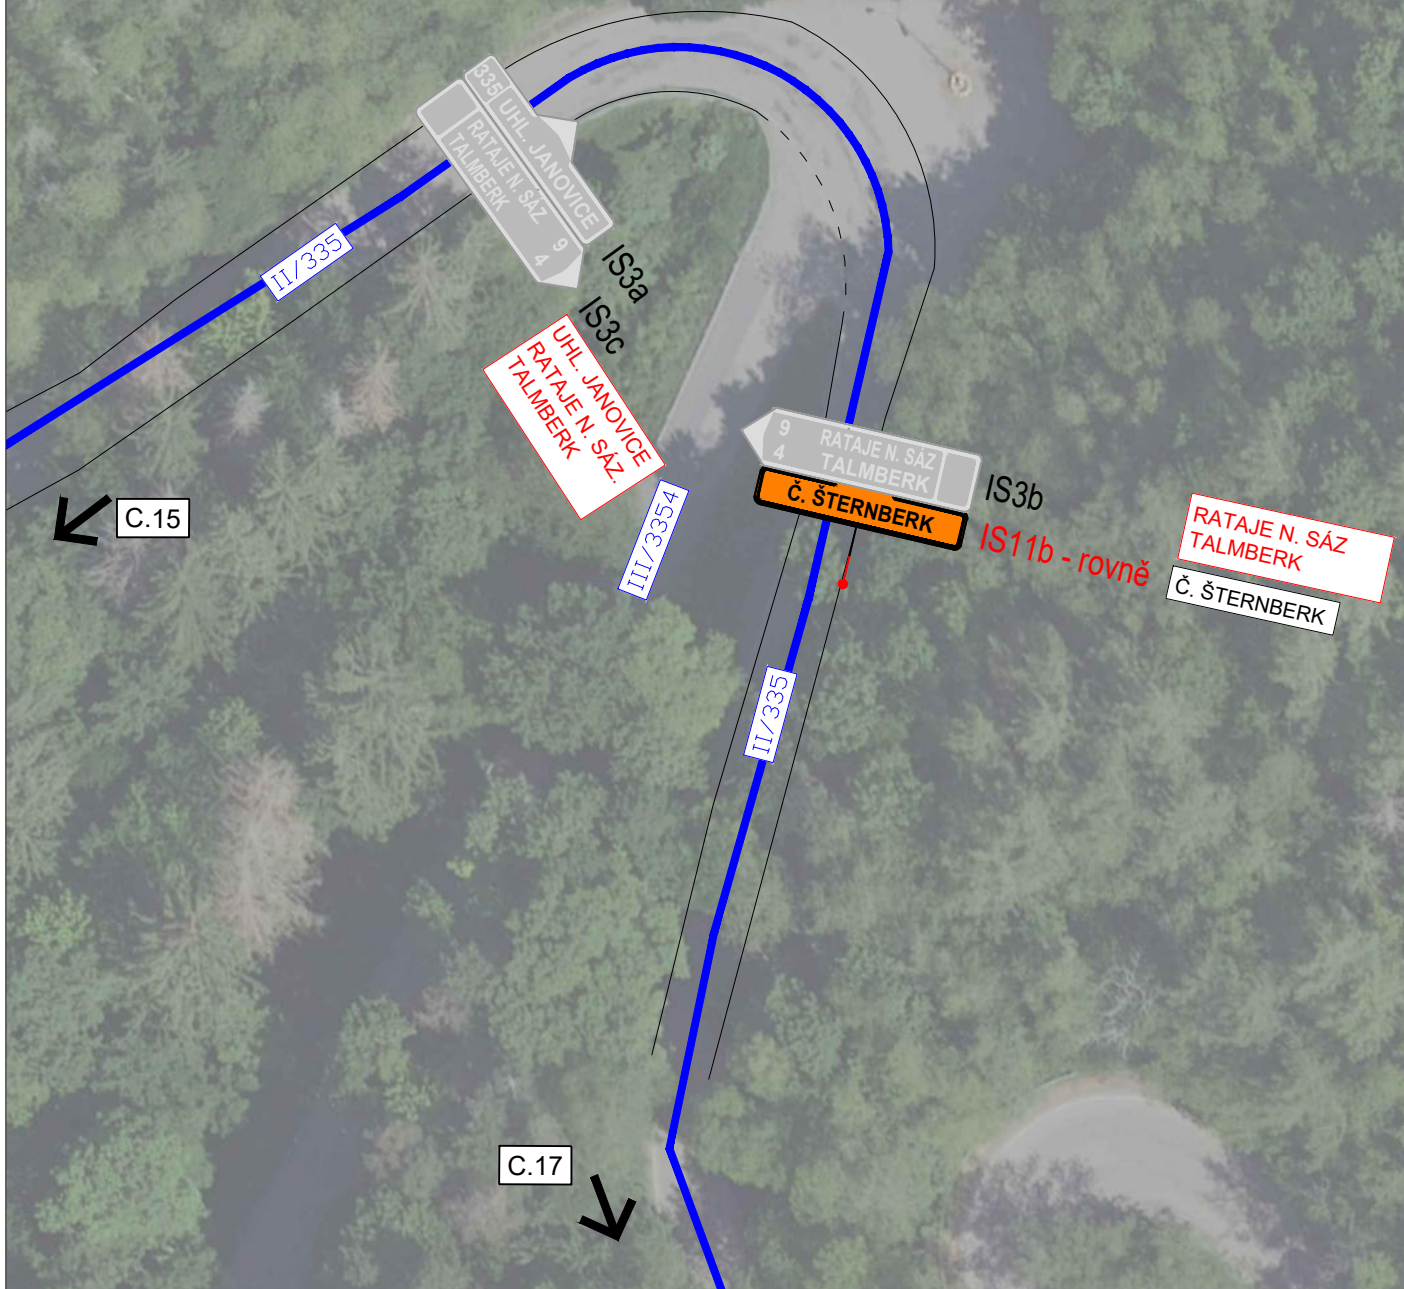

3K značky s.r.o.
Jiráskova 1519, 251 01 Říčany
tel.: +420 323 601 237, www.3kznacky.cz, info@3kznacky.cz

LEGENDA:

návrh - SDZ



OBJÍZDNÁ TRASA



STÁVAJÍCÍ - SDZ



AKCE:

III/111 Č. Šternberk - Otryby



PŘÍLOHA:

Situace DIO XVI

MĚŘÍTKO:
1:1000


PŘÍLOHA ČÍSLO:
C.16

SMRK - ÚŽICE

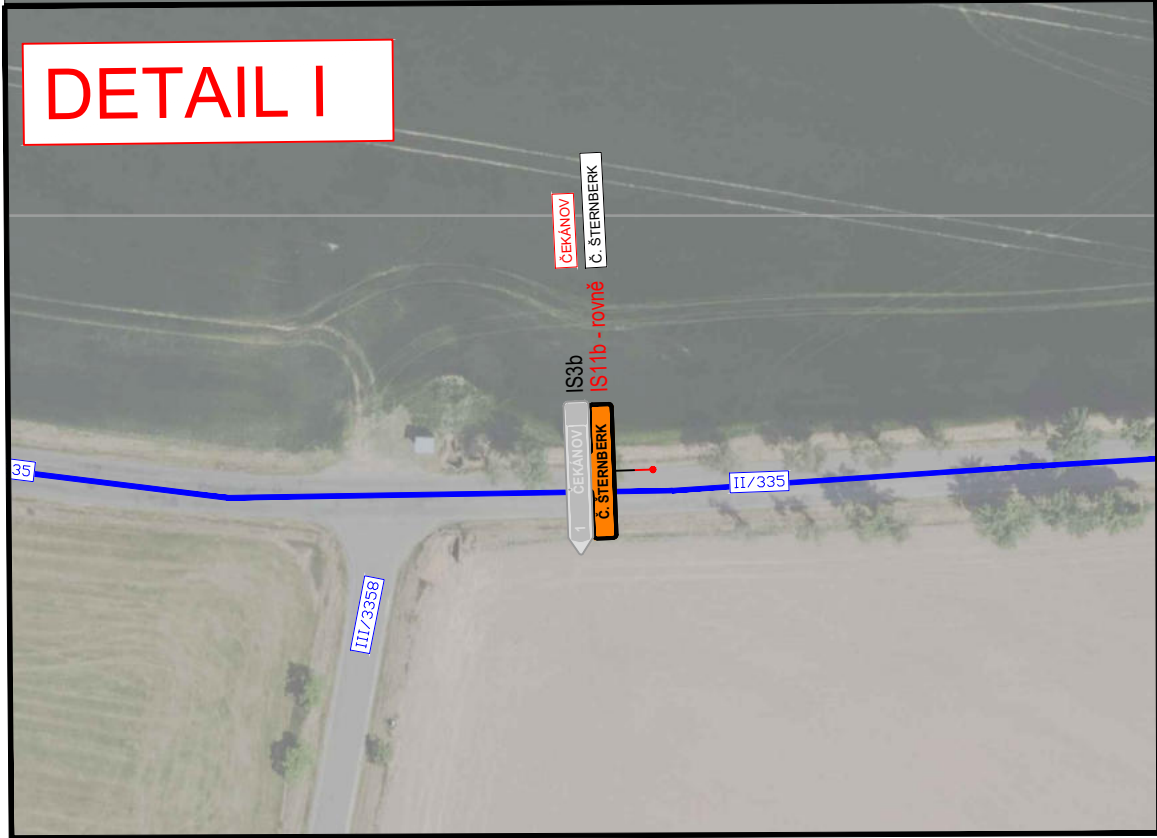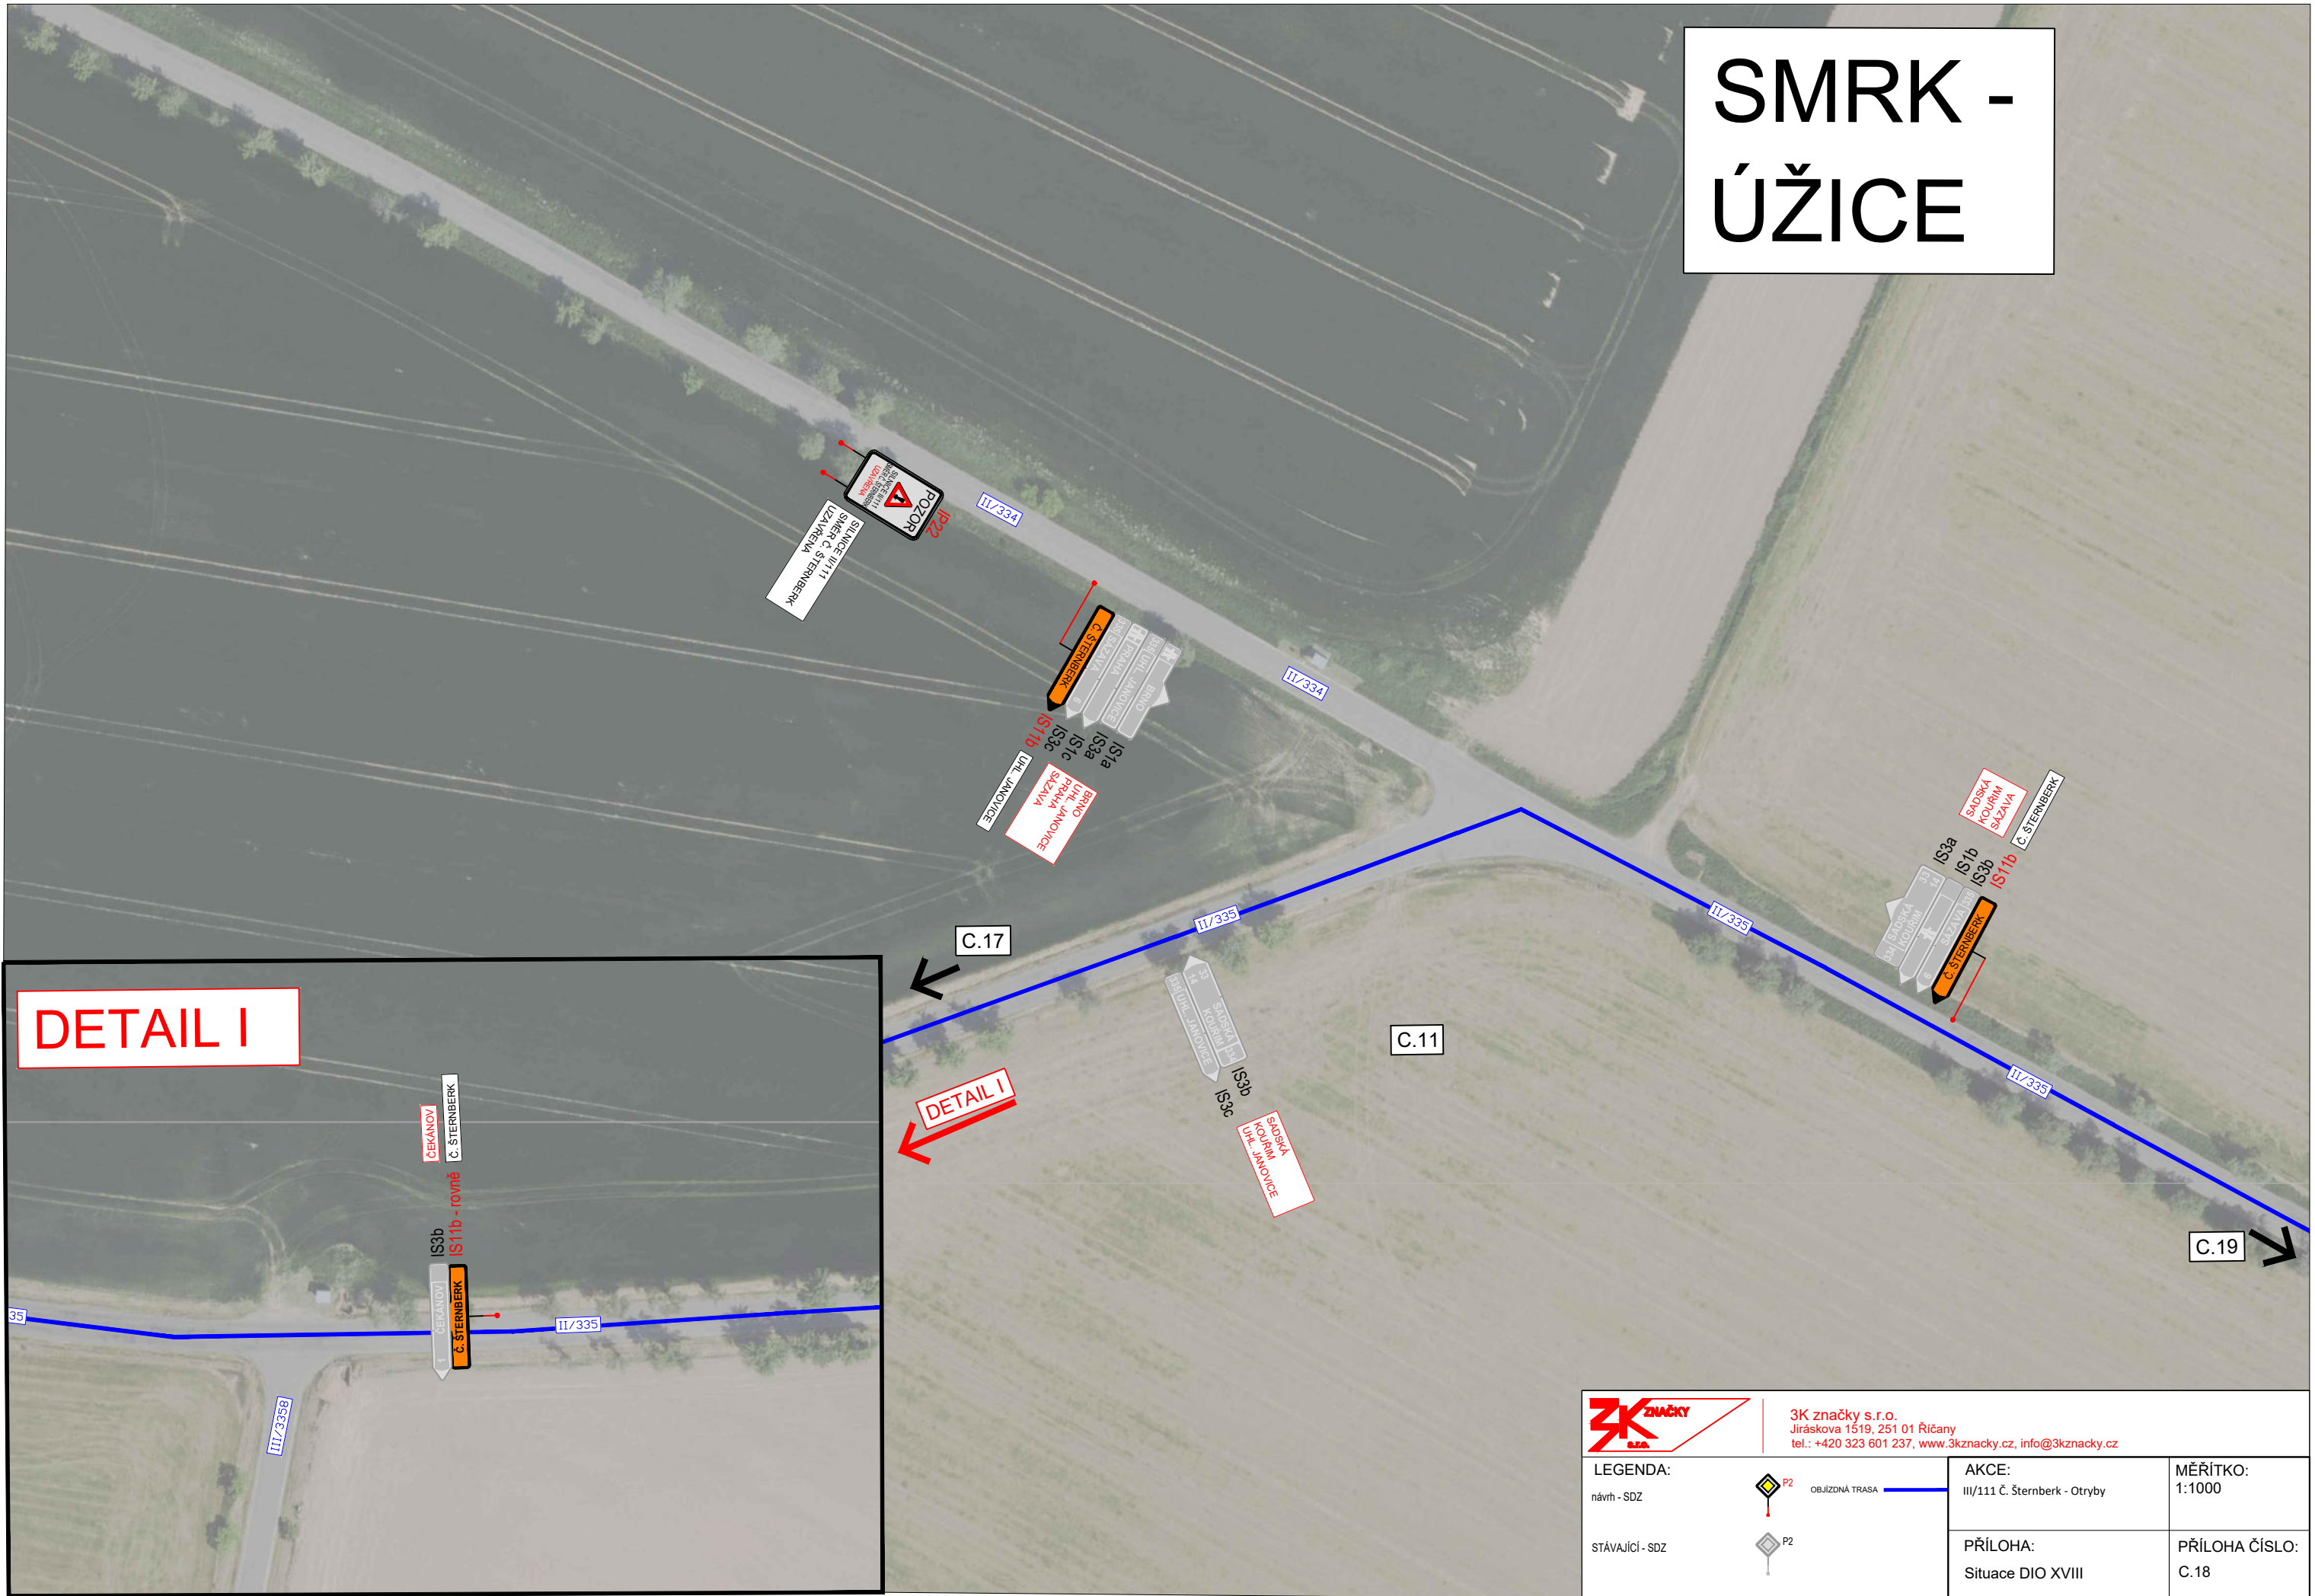

		3K značky s.r.o. Jiráskova 1519, 251 01 Říčany tel.: +420 323 601 237, www.3kznancky.cz, info@3kznancky.cz	
LEGENDA: návrh - SDZ	OBÍJZDNÁ TRASA	AKCE: III/111 Č. Šternberk - Otryby	MĚŘITKO: 1:1000
STÁVAJÍCÍ - SDZ		PŘÍLOHA: Situace DIO XVIII	PŘÍLOHA ČÍSLO: C.18

SMRK - ÚŽICE

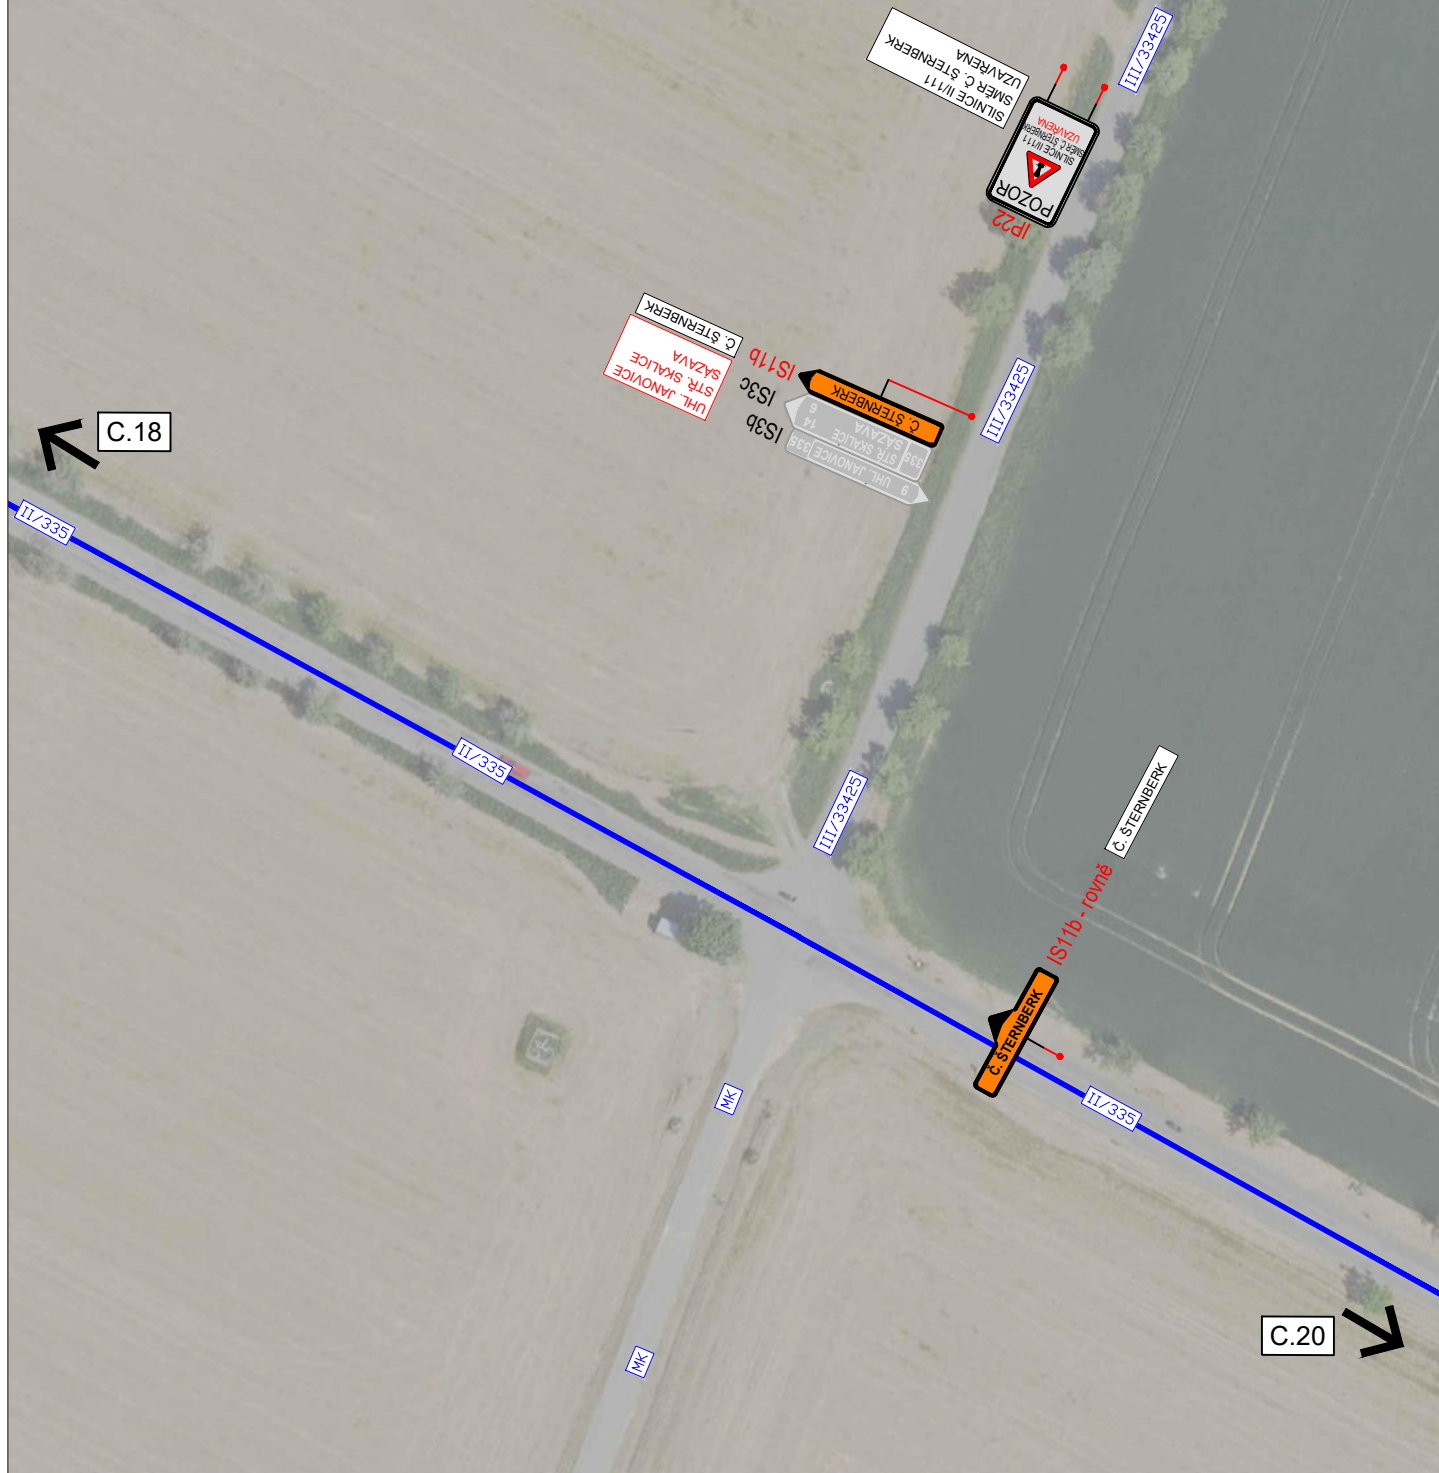

3K značky s.r.o.
Jiráskova 1519, 251 01 Říčany
tel.: +420 323 601 237, www.3kznacky.cz, info@3kznacky.cz

LEGENDA:

návrh - SDZ



OBJÍZDNÁ TRASA



STÁVAJÍCÍ - SDZ



AKCE:

III/111 Č. Šternberk - Otryby

PŘÍLOHA:

Situace DIO XIX


MĚŘÍTKO:

1:1000




PŘÍLOHA ČÍSLO:

C.19

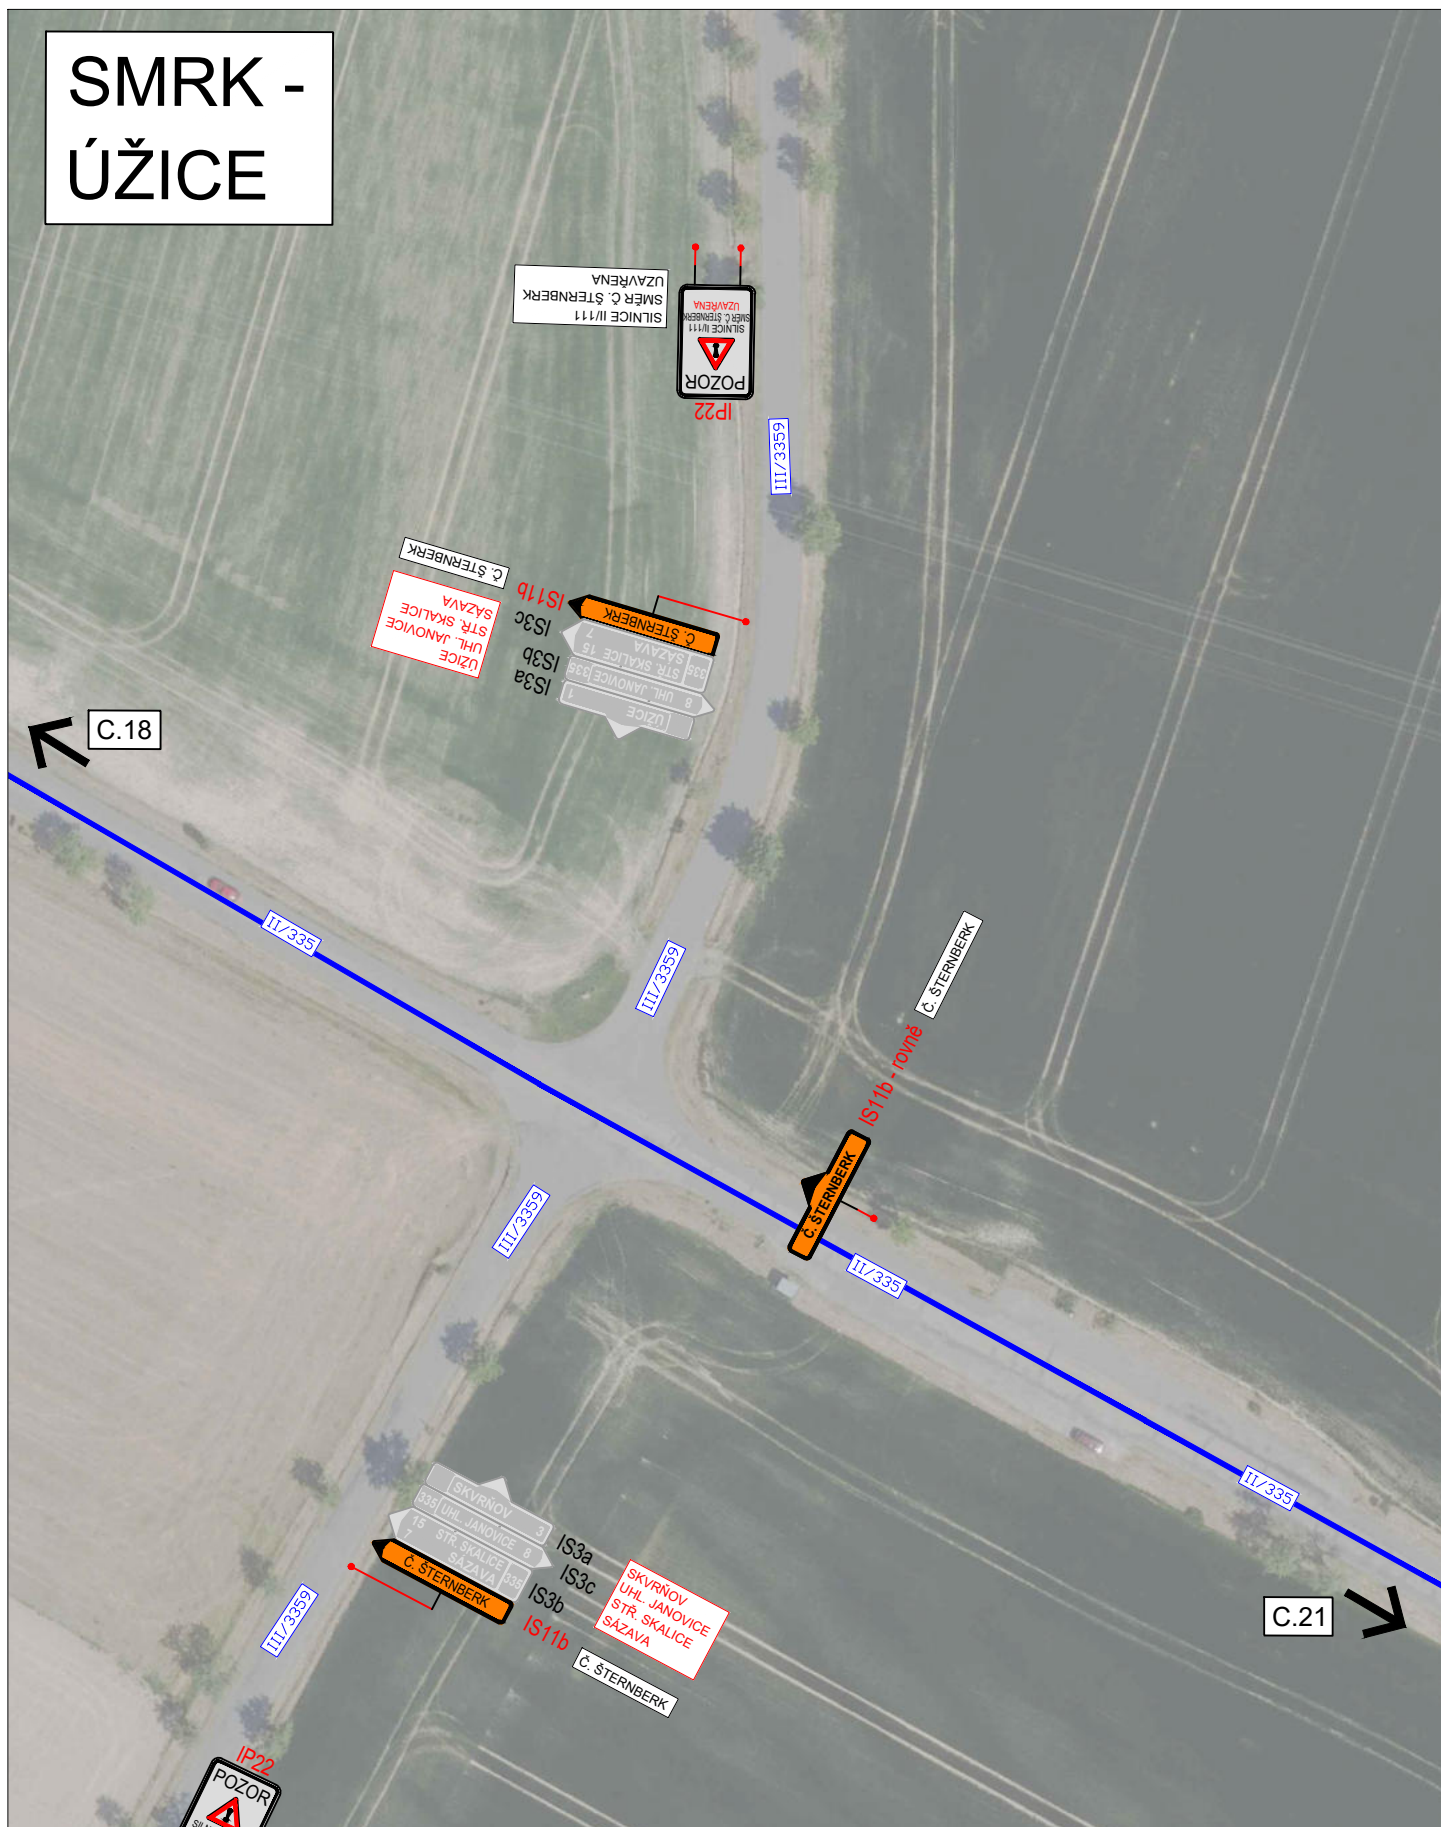SMRK - ÚŽICE



3K značky s.r.o.
 Jiráskova 1519, 251 01 Říčany
 tel.: +420 323 601 237, www.3kznacky.cz, info@3kznacky.cz

LEGENDA: návrh - SDZ  OBJÍZDNÁ TRASA  stávající - SDZ 	AKCE: III/111 Č. Šternberk - Otrby	MĚŘÍTKO: 1:1000
	PŘÍLOHA: Situace DIO XX	PŘÍLOHA ČÍSLO: C.20

SMRK - ÚŽICE



C.20

II/335

III/11129

II/335

Č. ŠTERNBERK

C.22




16 STR. SKALICE SÁZAVA 335 IS3b
 339 UHL. JANOVICE 7 IS3c
 Č. ŠTERNBERK IS11b
 STR. SKALICE SÁZAVA UHL. JANOVICE
 Č. ŠTERNBERK

IP22
POZOR
 SILNICE II/111 SMĚR Č. ŠTERNBERK UZAVŘENA
 SILNICE II/111 SMĚR Č. ŠTERNBERK UZAVŘENA

SMILOVICE - STAŇKOVICE



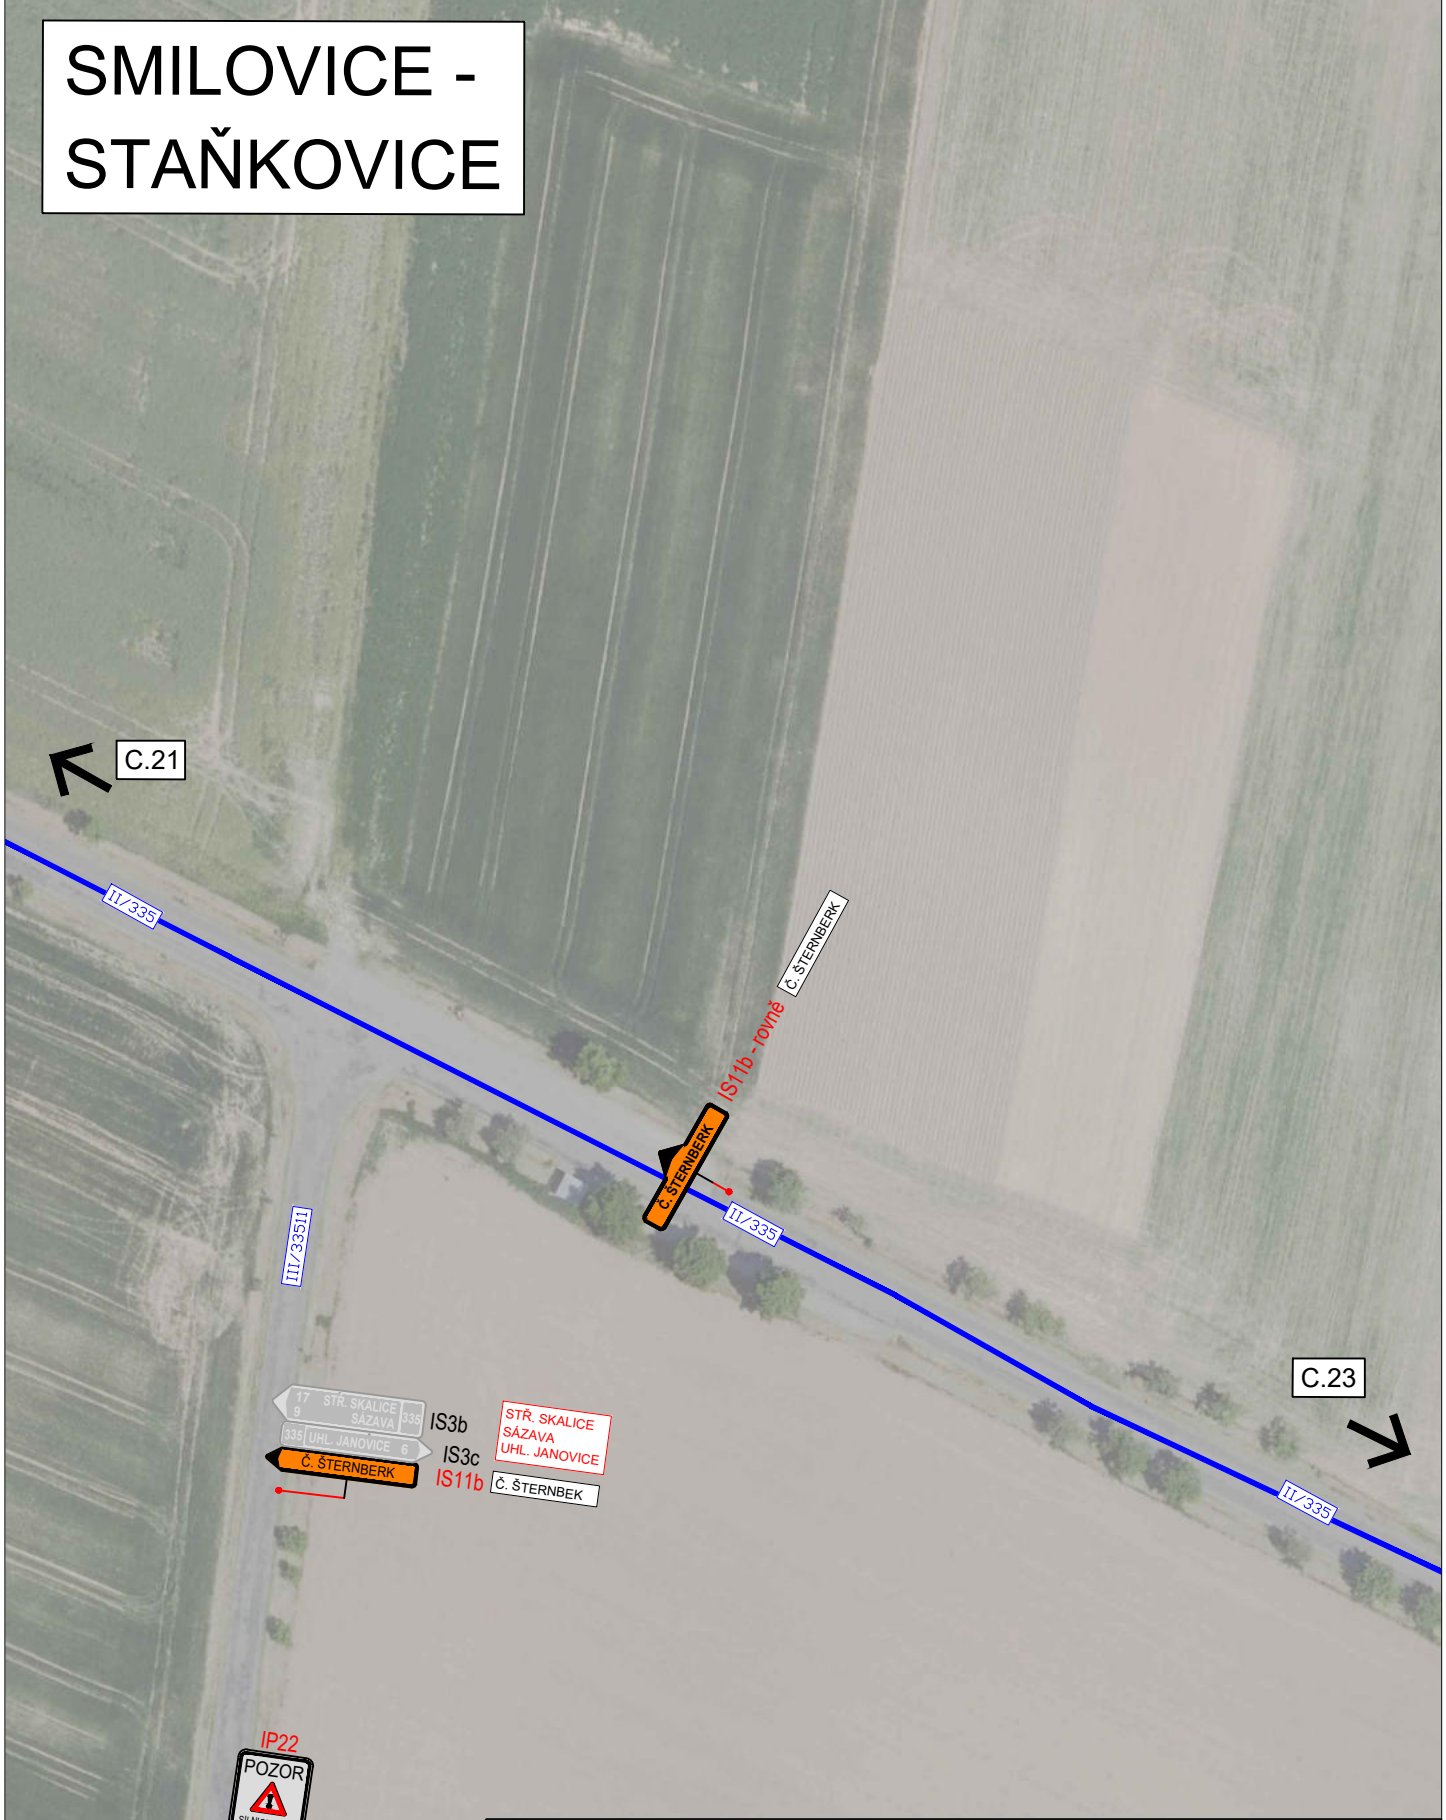

		3K značky s.r.o. Jiráskova 1519, 251 01 Říčany tel.: +420 323 601 237, www.3kznacky.cz, info@3kznacky.cz	
LEGENDA: návrh - SDZ stávající - SDZ		AKCE: III/111 Č. Šternberk - Otryby	MĚŘÍTKO: 1:1000
		PŘÍLOHA: Situace DIO XXI	PŘÍLOHA ČÍSLO: C.21

SMILOVICE - STAŇKOVICE




17 STŘ. SKALICE 335 IS3b STŘ. SKALICE
 9 SÁZAVA 335
 335 UHL. JANOVICE 6 IS3c UHL. JANOVICE
 Č. ŠTERNBERK IS11b Č. ŠTERNBERK

IP22
POZOR
 SILNICE II/111
 SMĚR Č. ŠTERNBERK
 UZAVŘENA
 SILNICE II/111
 SMĚR Č. ŠTERNBERK
 UZAVŘENA

		3K značky s.r.o. Jiráskova 1519, 251 01 Říčany tel.: +420 323 601 237, www.3kznacky.cz, info@3kznacky.cz	
LEGENDA: návrh - SDZ  OBJÍZDNÁ TRASA  STÁVAJÍCÍ - SDZ 		AKCE: III/111 Č. Šternberk - Otryby	MĚŘÍTKO: 1:1000
		PŘÍLOHA: Situace DIO XXII	PŘÍLOHA ČÍSLO: C.22

SMILOVICE - STAŇKOVICE

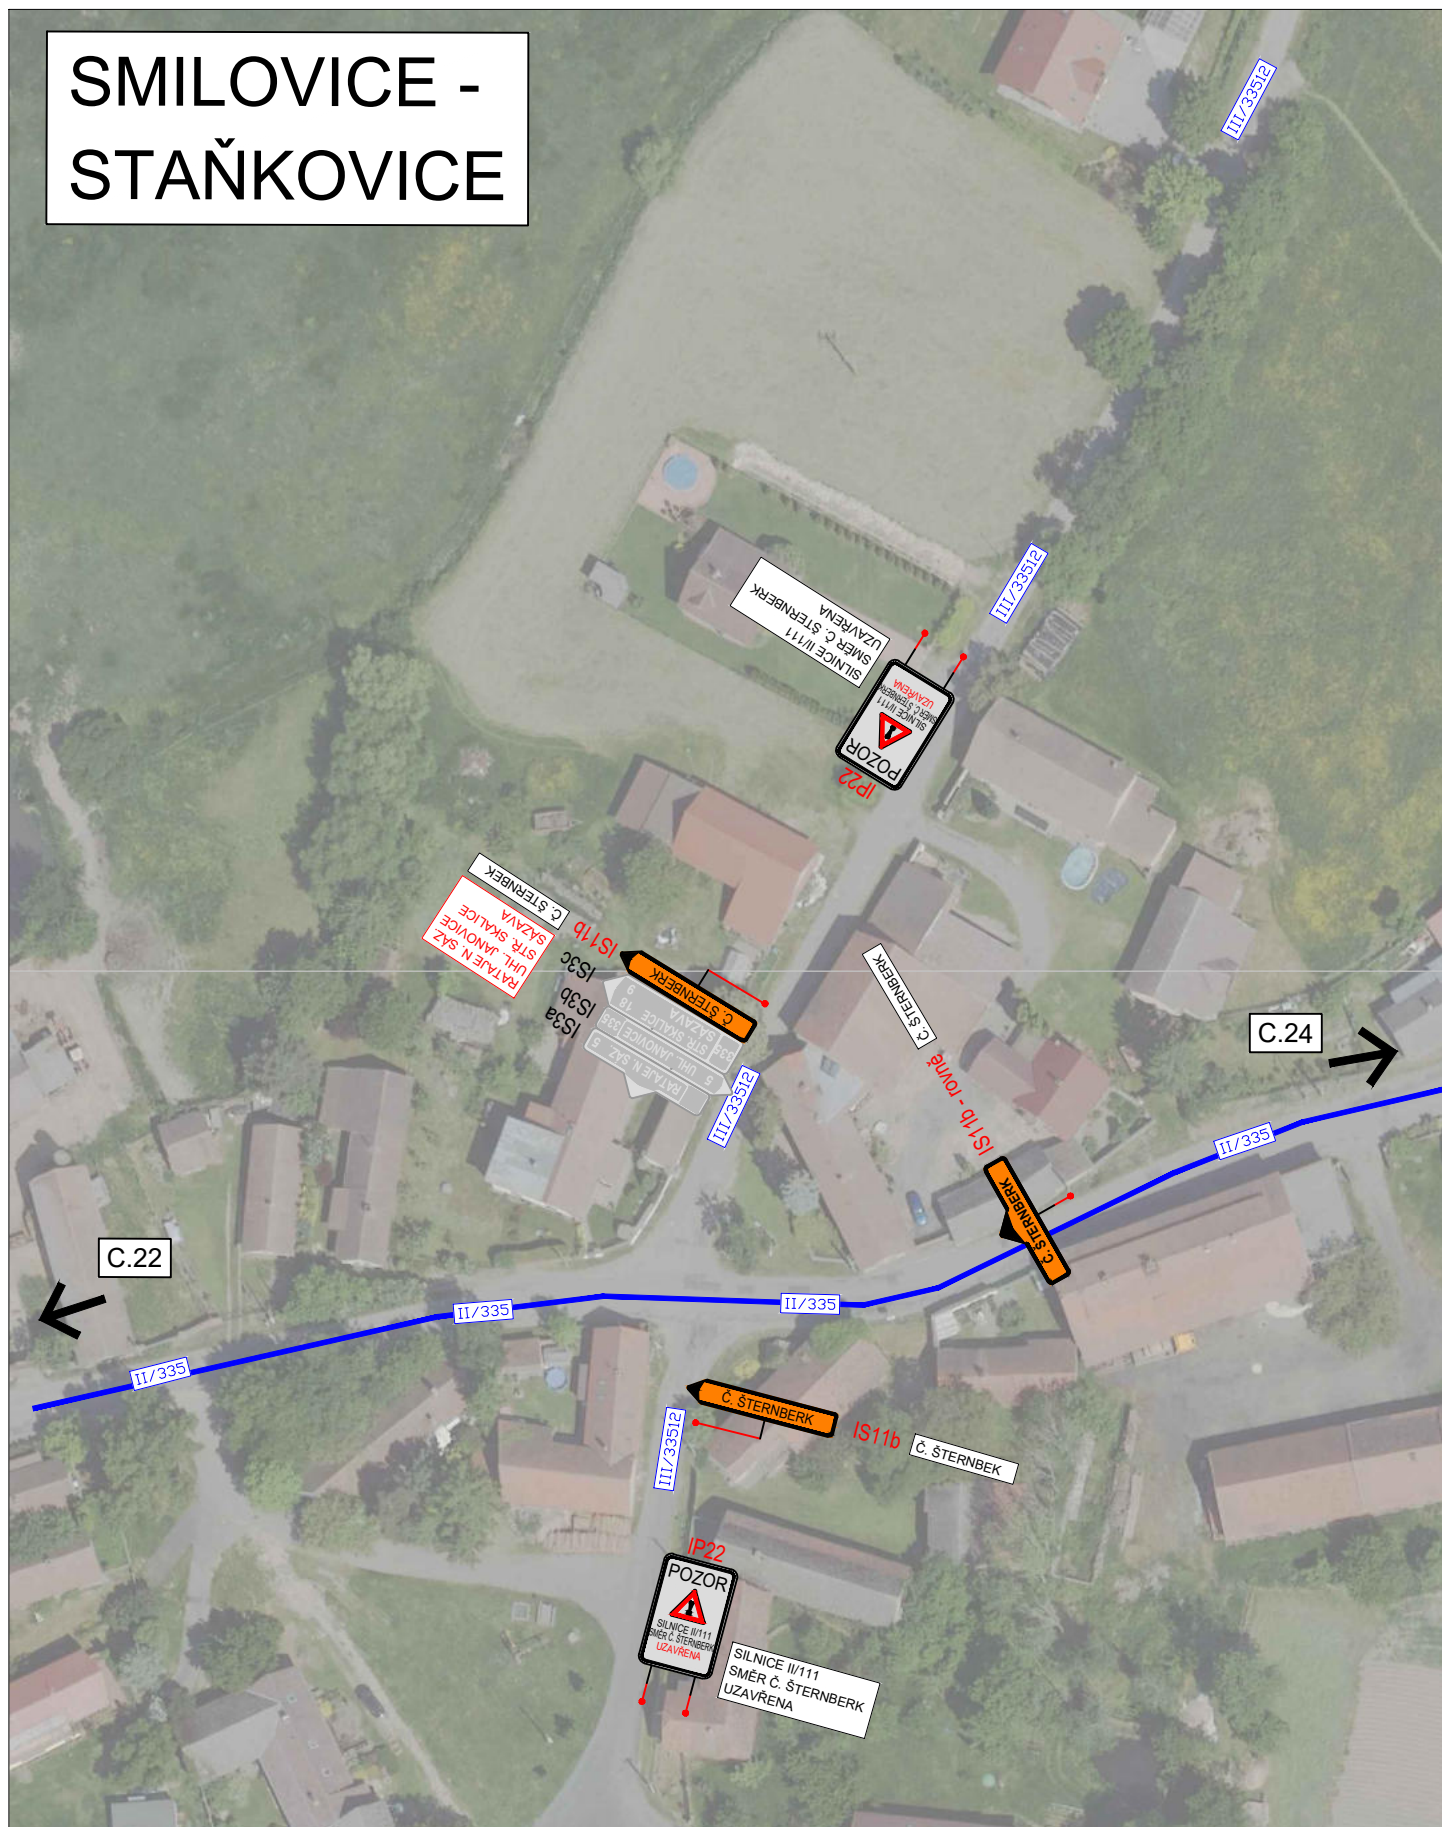




3K značky s.r.o.
 Jiráskova 1519, 251 01 Říčany
 tel.: +420 323 601 237, www.3kznacky.cz, info@3kznacky.cz

LEGENDA: návrh - SDZ STÁVAJÍCÍ - SDZ		OBJÍZDNÁ TRASA ———	AKCE: III/111 Č. Šternberk - Otryby	MĚŘÍTKO: 1:1000
			PŘÍLOHA: Situace DIO XXIII	PŘÍLOHA ČÍSLO: C.23

SMILOVICE - STAŇKOVICE



3K značky s.r.o.
Jiráskova 1519, 251 01 Říčany
tel.: +420 323 601 237, www.3kznacky.cz, info@3kznacky.cz

LEGENDA: návrh - SDZ  P2 STÁVAJÍCÍ - SDZ  P2	 OBJÍZDNÁ TRASA	AKCE: III/111 Č. Šternberk - Otryby	MĚŘÍTKO: 1:1000
		PŘÍLOHA: Situace DIO XXIV	PŘÍLOHA ČÍSLO: C.24


SMILOVICE - STAŇKOVICE



3K značky s.r.o.
 Jiráskova 1519, 251 01 Říčany
 tel.: +420 323 601 237, www.3kznacky.cz, info@3kznacky.cz


LEGENDA: návrh - SDZ STÁVAJÍCÍ - SDZ	 	AKCE: III/111 Č. Šternberk - Otryby	MĚŘÍTKO: 1:1000
		PŘÍLOHA: Situace DIO XXV	PŘÍLOHA ČÍSLO: C.25

UHLÍŘSKÉ JANOVICE

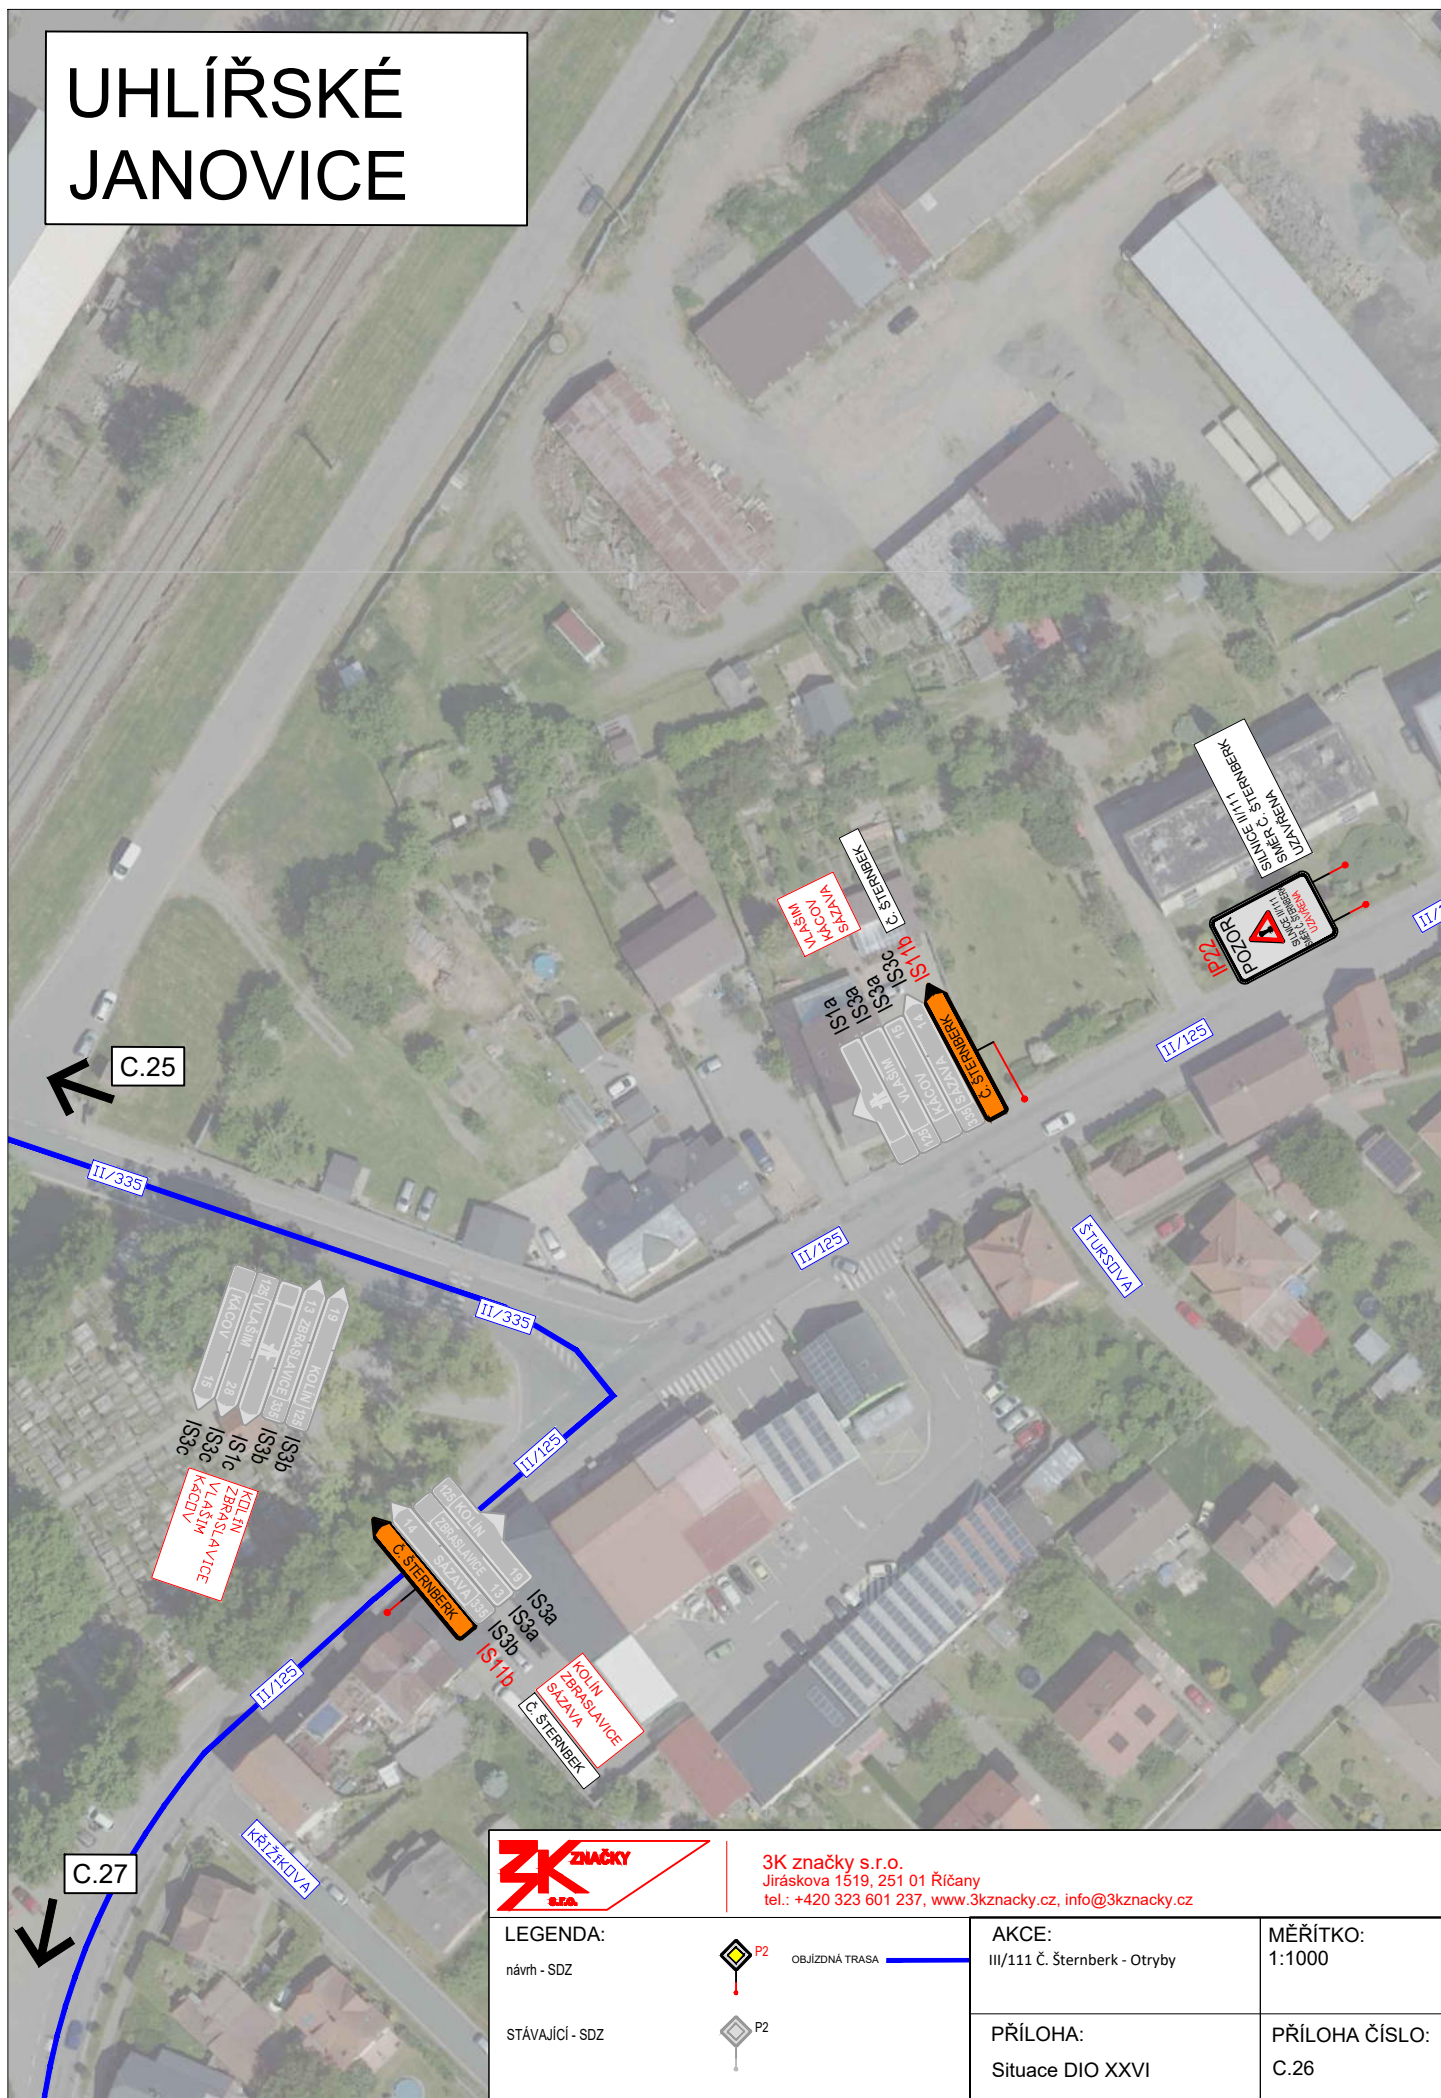

3K značky s.r.o.
 Jiráskova 1519, 251 01 Říčany
 tel.: +420 323 601 237, www.3kznacky.cz, info@3kznacky.cz

LEGENDA:
 návrh - SDZ
 STÁVAJÍCÍ - SDZ

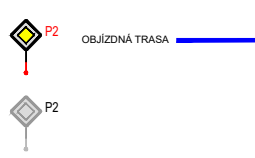


AKCE:
 III/111 Č. Šternberk - Otryby

PŘÍLOHA:
 Situace DIO XXVI

MĚŘÍTKO:
 1:1000

PŘÍLOHA ČÍSLO:
 C.26

MITROV - UHLÍŘSKÉ JANOVICE

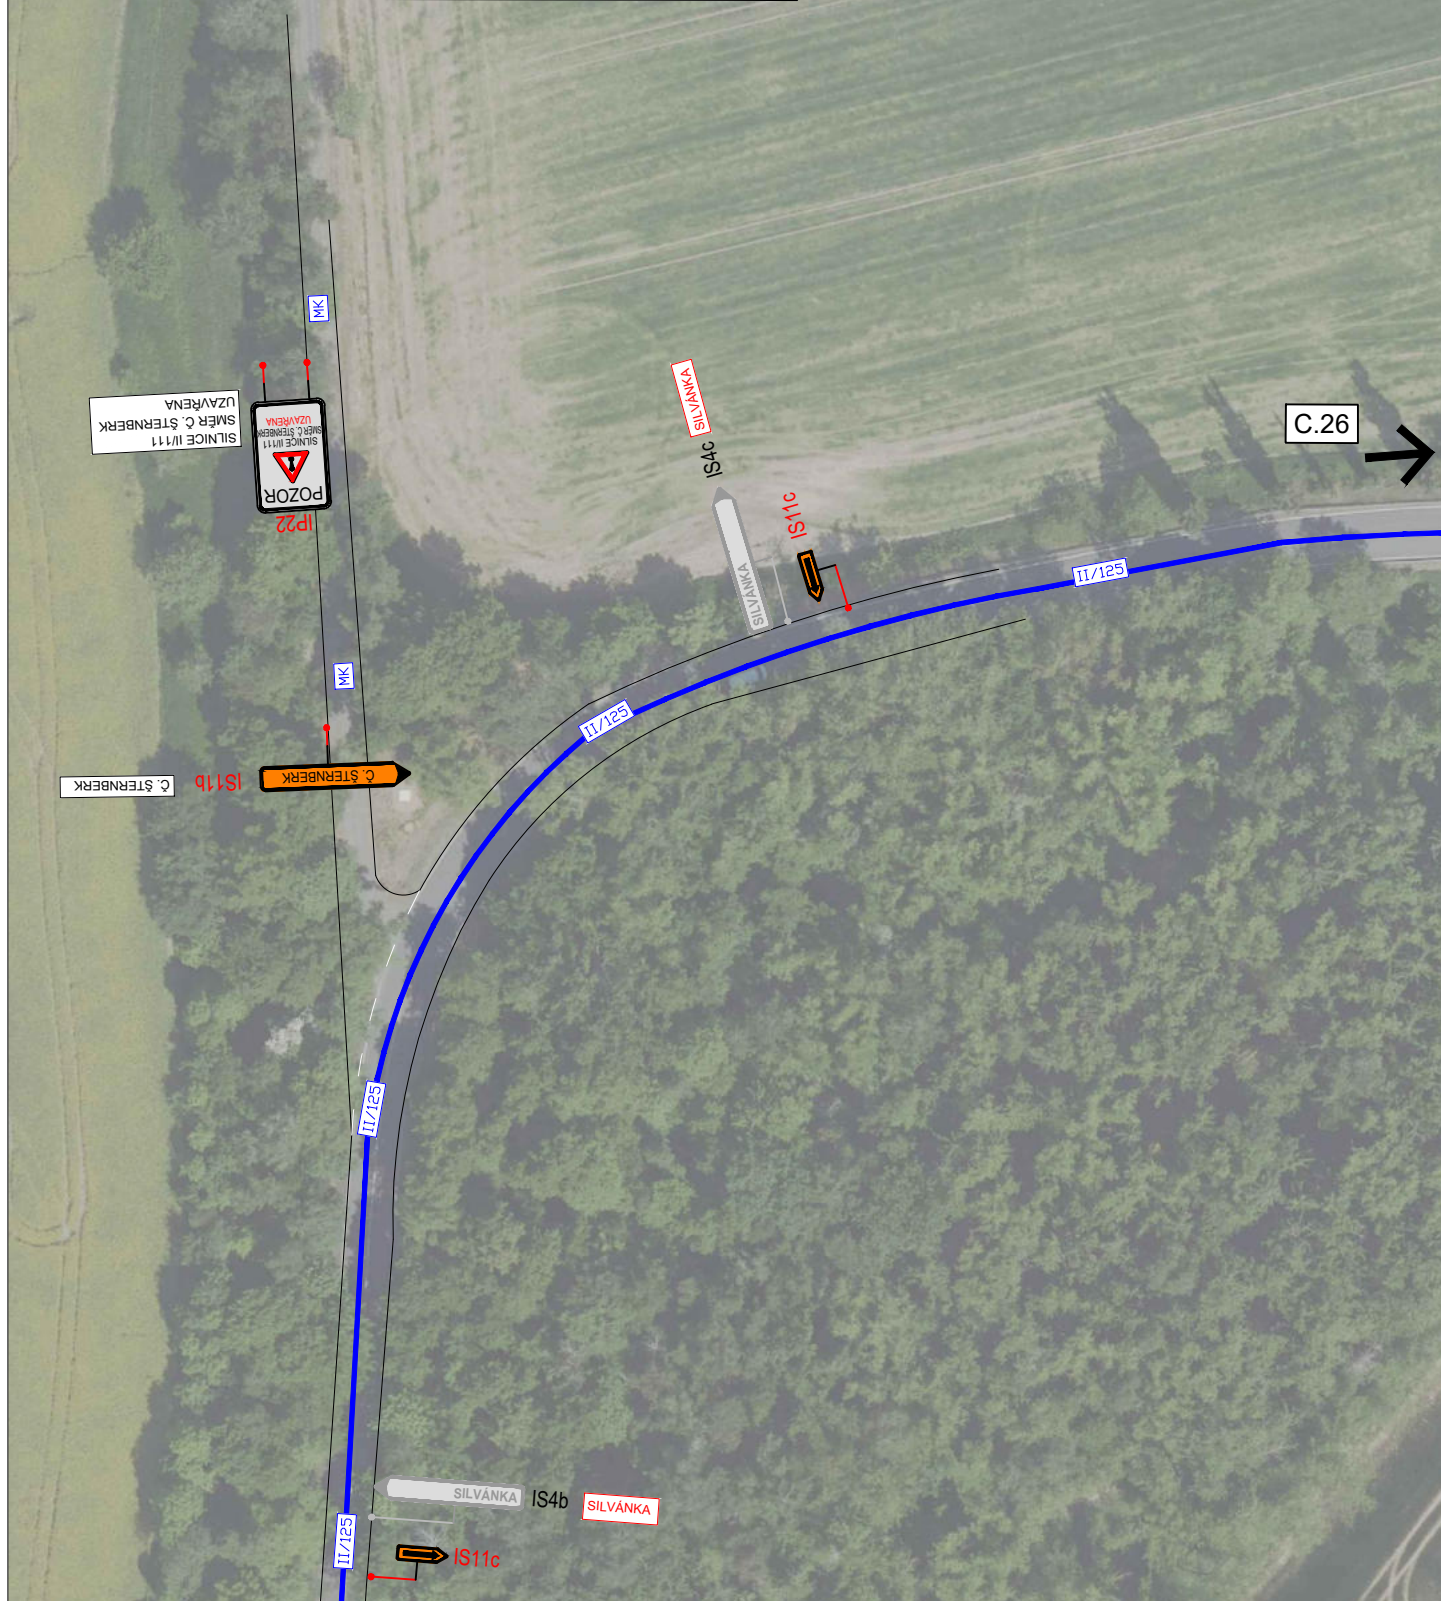

3K značky s.r.o.
Jiráskova 1519, 251 01 Říčany
tel.: +420 323 601 237, www.3kznacky.cz, info@3kznacky.cz

LEGENDA:

návrh - SDZ



OBJÍŽDNÁ TRASA



STÁVAJÍCÍ - SDZ



AKCE:

III/111 Č. Šternberk - Otryby

MĚŘÍTKO:

1:1000

PŘÍLOHA:

Situace DIO XXVII

PŘÍLOHA ČÍSLO:

C.27


C.28



C.26




MITROV- UHLÍŘSKÉ JANOVICE

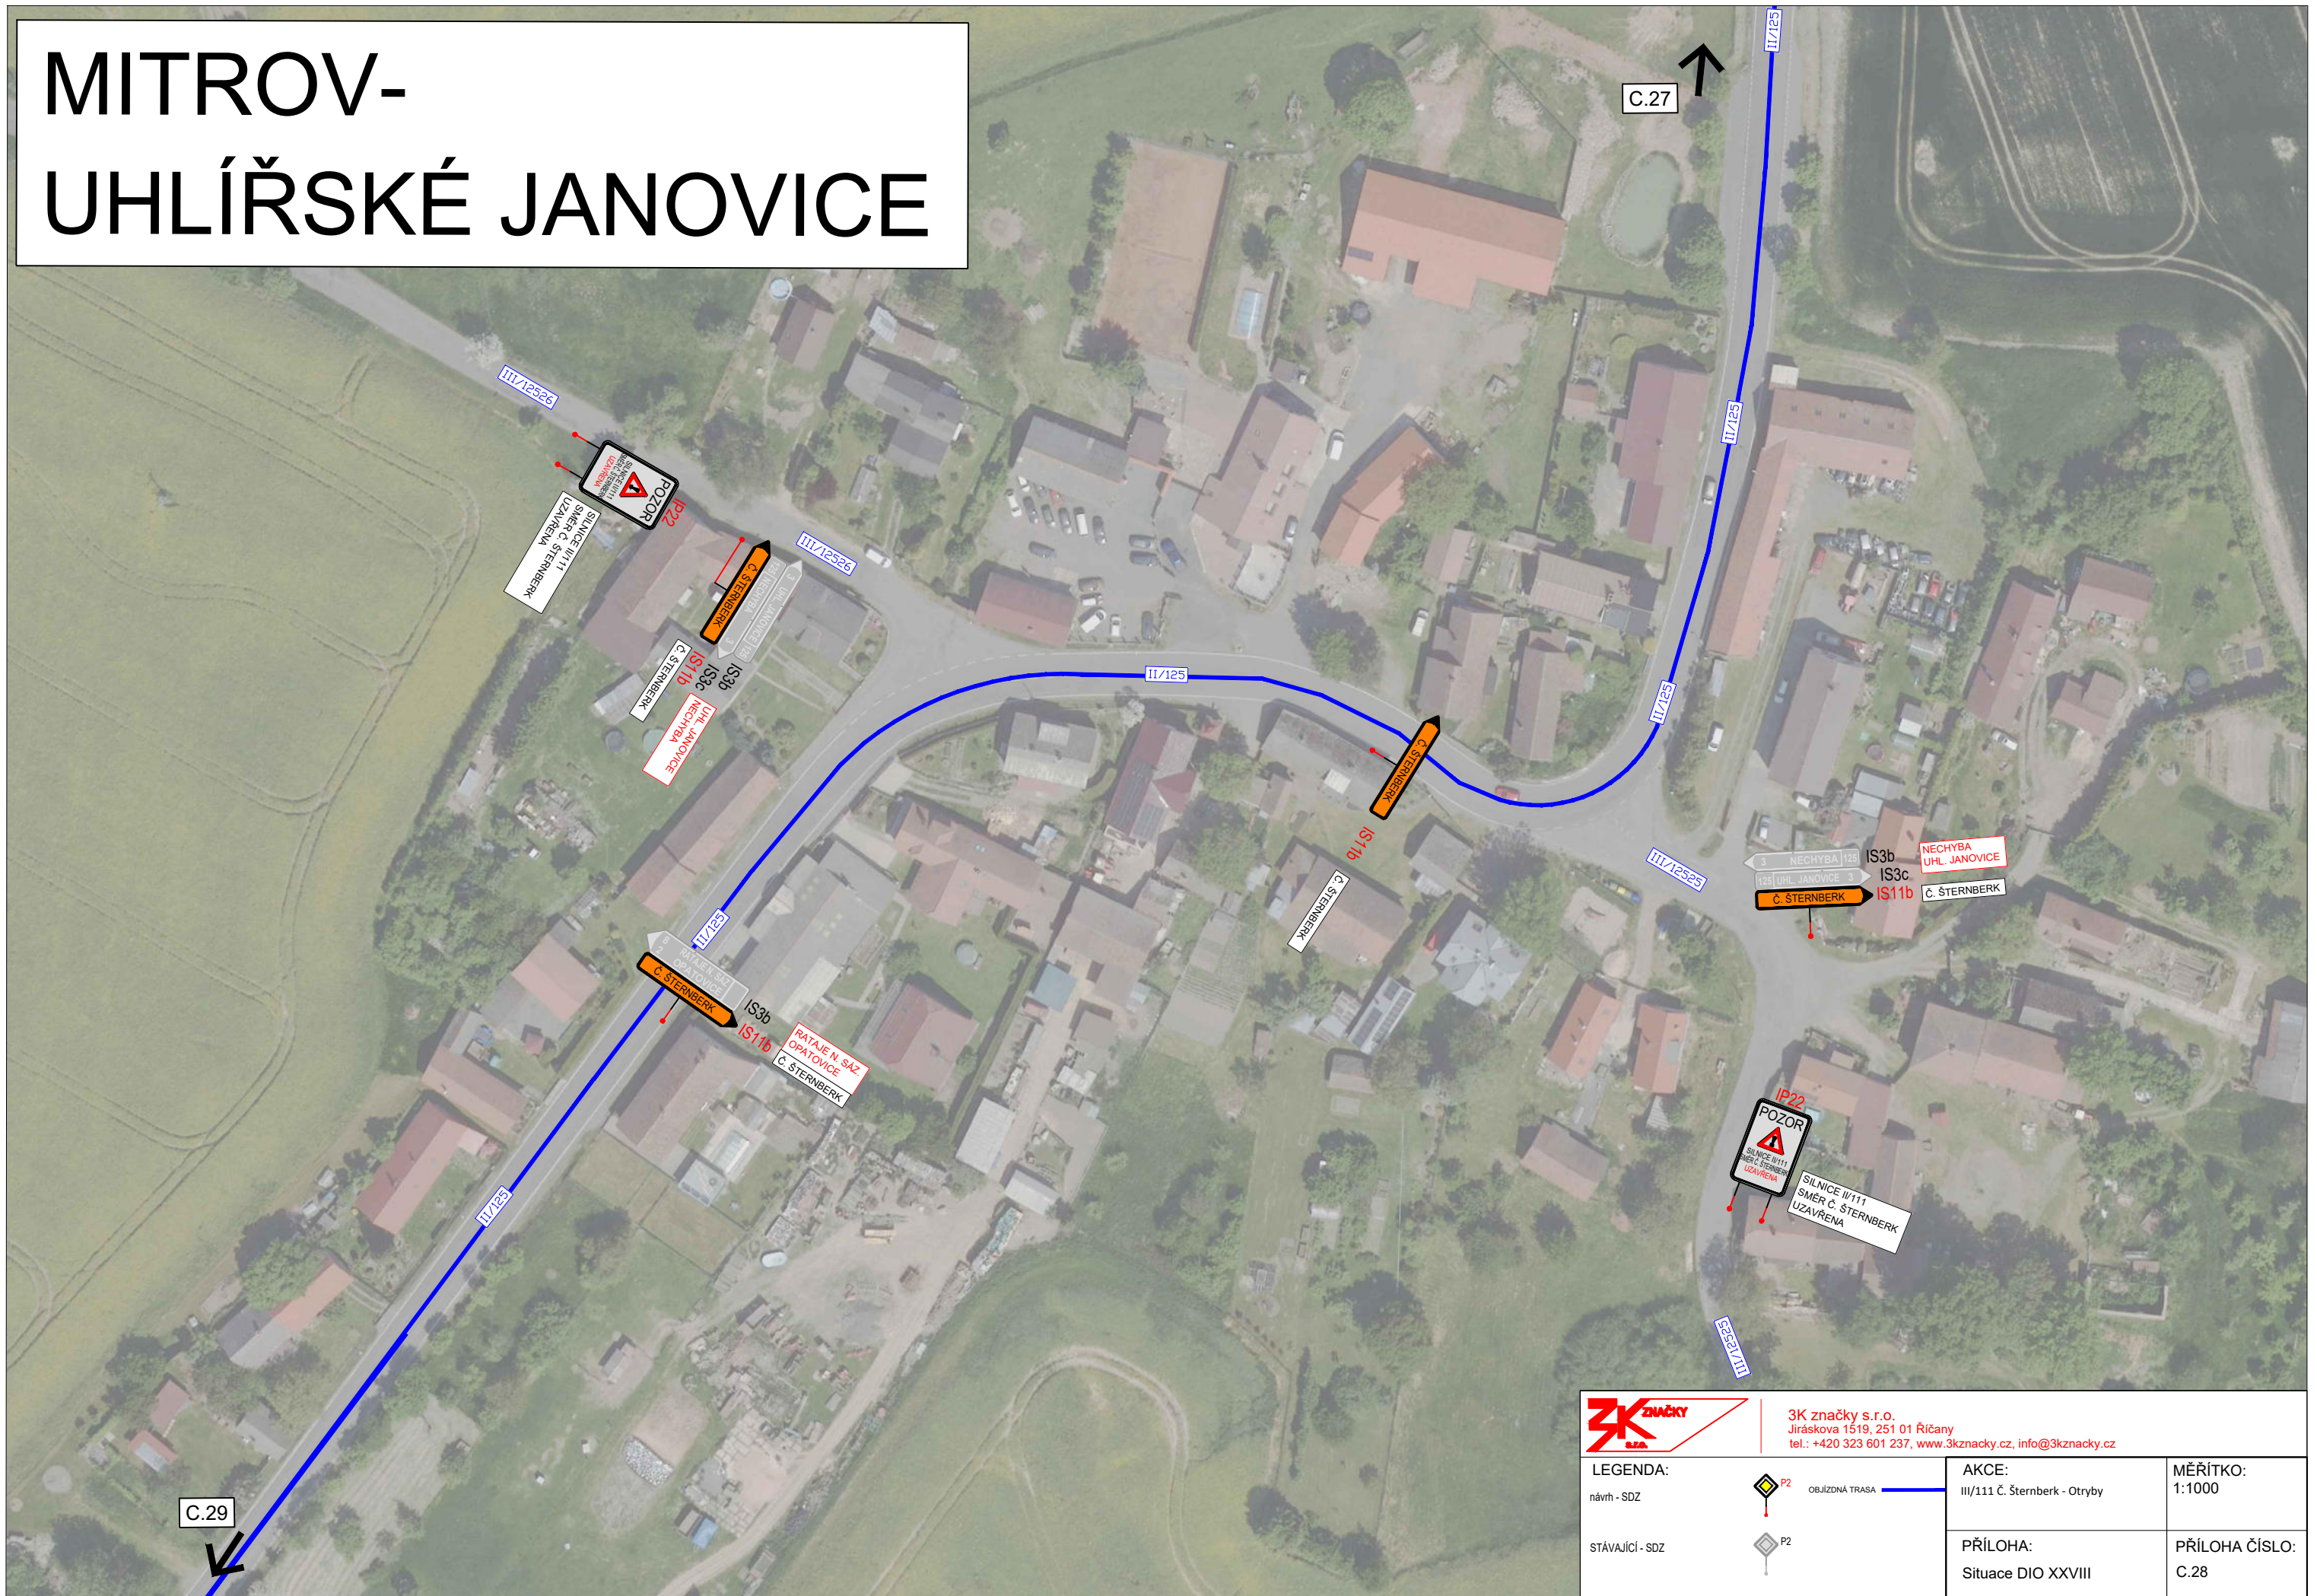

		3K značky s.r.o. Jiráskova 1519, 251 01 Říčany tel.: +420 323 601 237, www.3kznamky.cz, info@3kznamky.cz	
LEGENDA: návrh - SDZ	stávající - SDZ	AKCE: III/111 Č. Šternberk - Otryby	MĚŘITKO: 1:1000
		PŘÍLOHA: Situace DIO XXVIII	PŘÍLOHA ČÍSLO: C.28

SMILOVICE - STAŇKOVICE


VLKOVÁ - ZBIZUBY

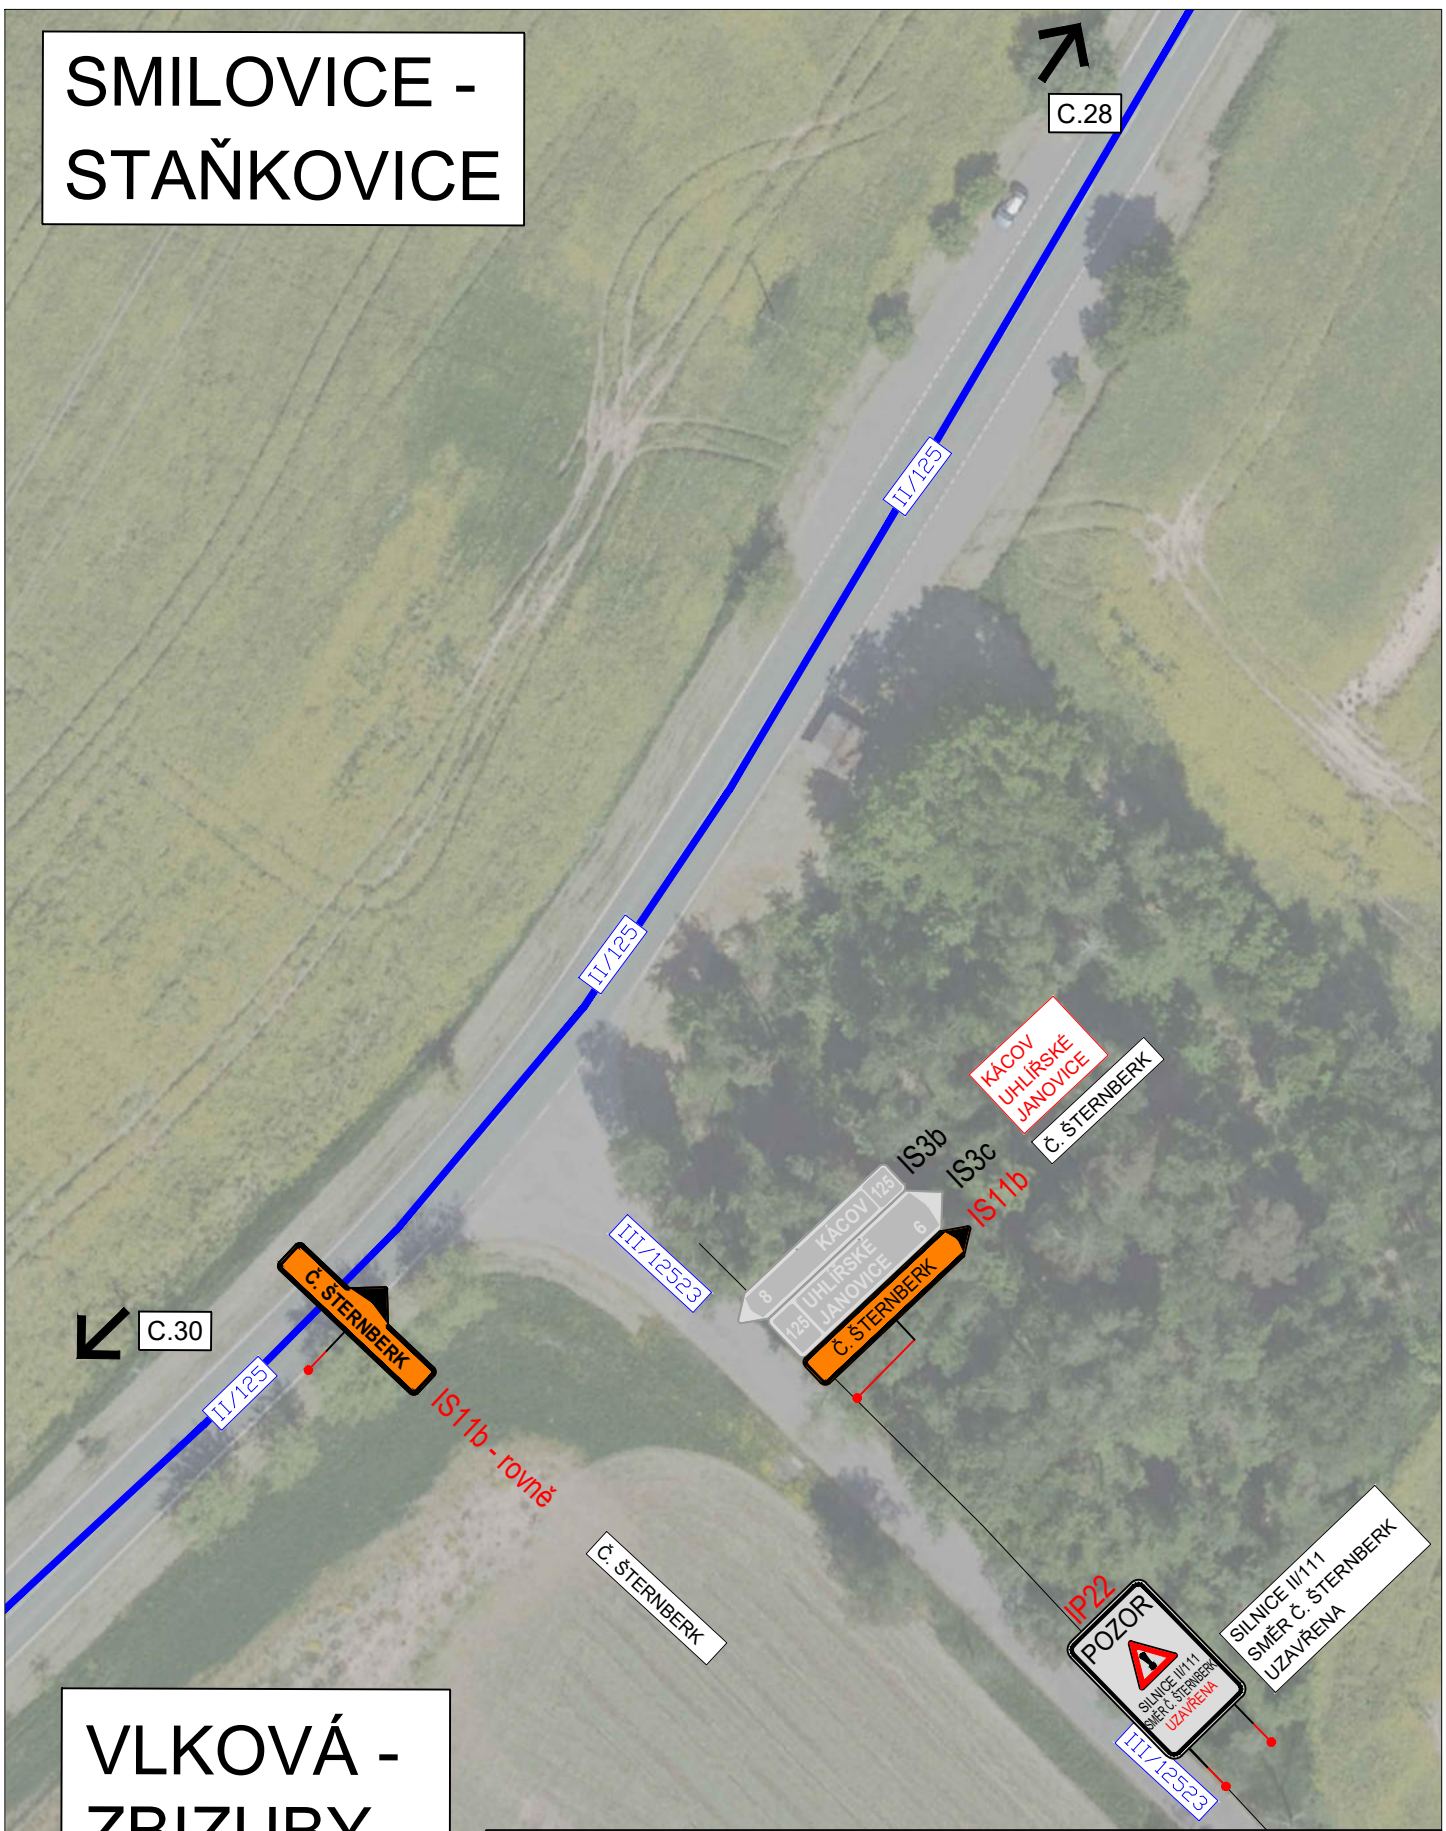




3K značky s.r.o.
 Jiráskova 1519, 251 01 Říčany
 tel.: +420 323 601 237, www.3kznacky.cz, info@3kznacky.cz


LEGENDA: návrh - SDZ STÁVAJÍCÍ - SDZ	OBJÍZDNÁ TRASA	AKCE: III/111 Č. Šternberk - Otryby	MĚŘÍTKO: 1:1400
		PŘÍLOHA: Situace DIO XXIX	PŘÍLOHA ČÍSLO: C.29

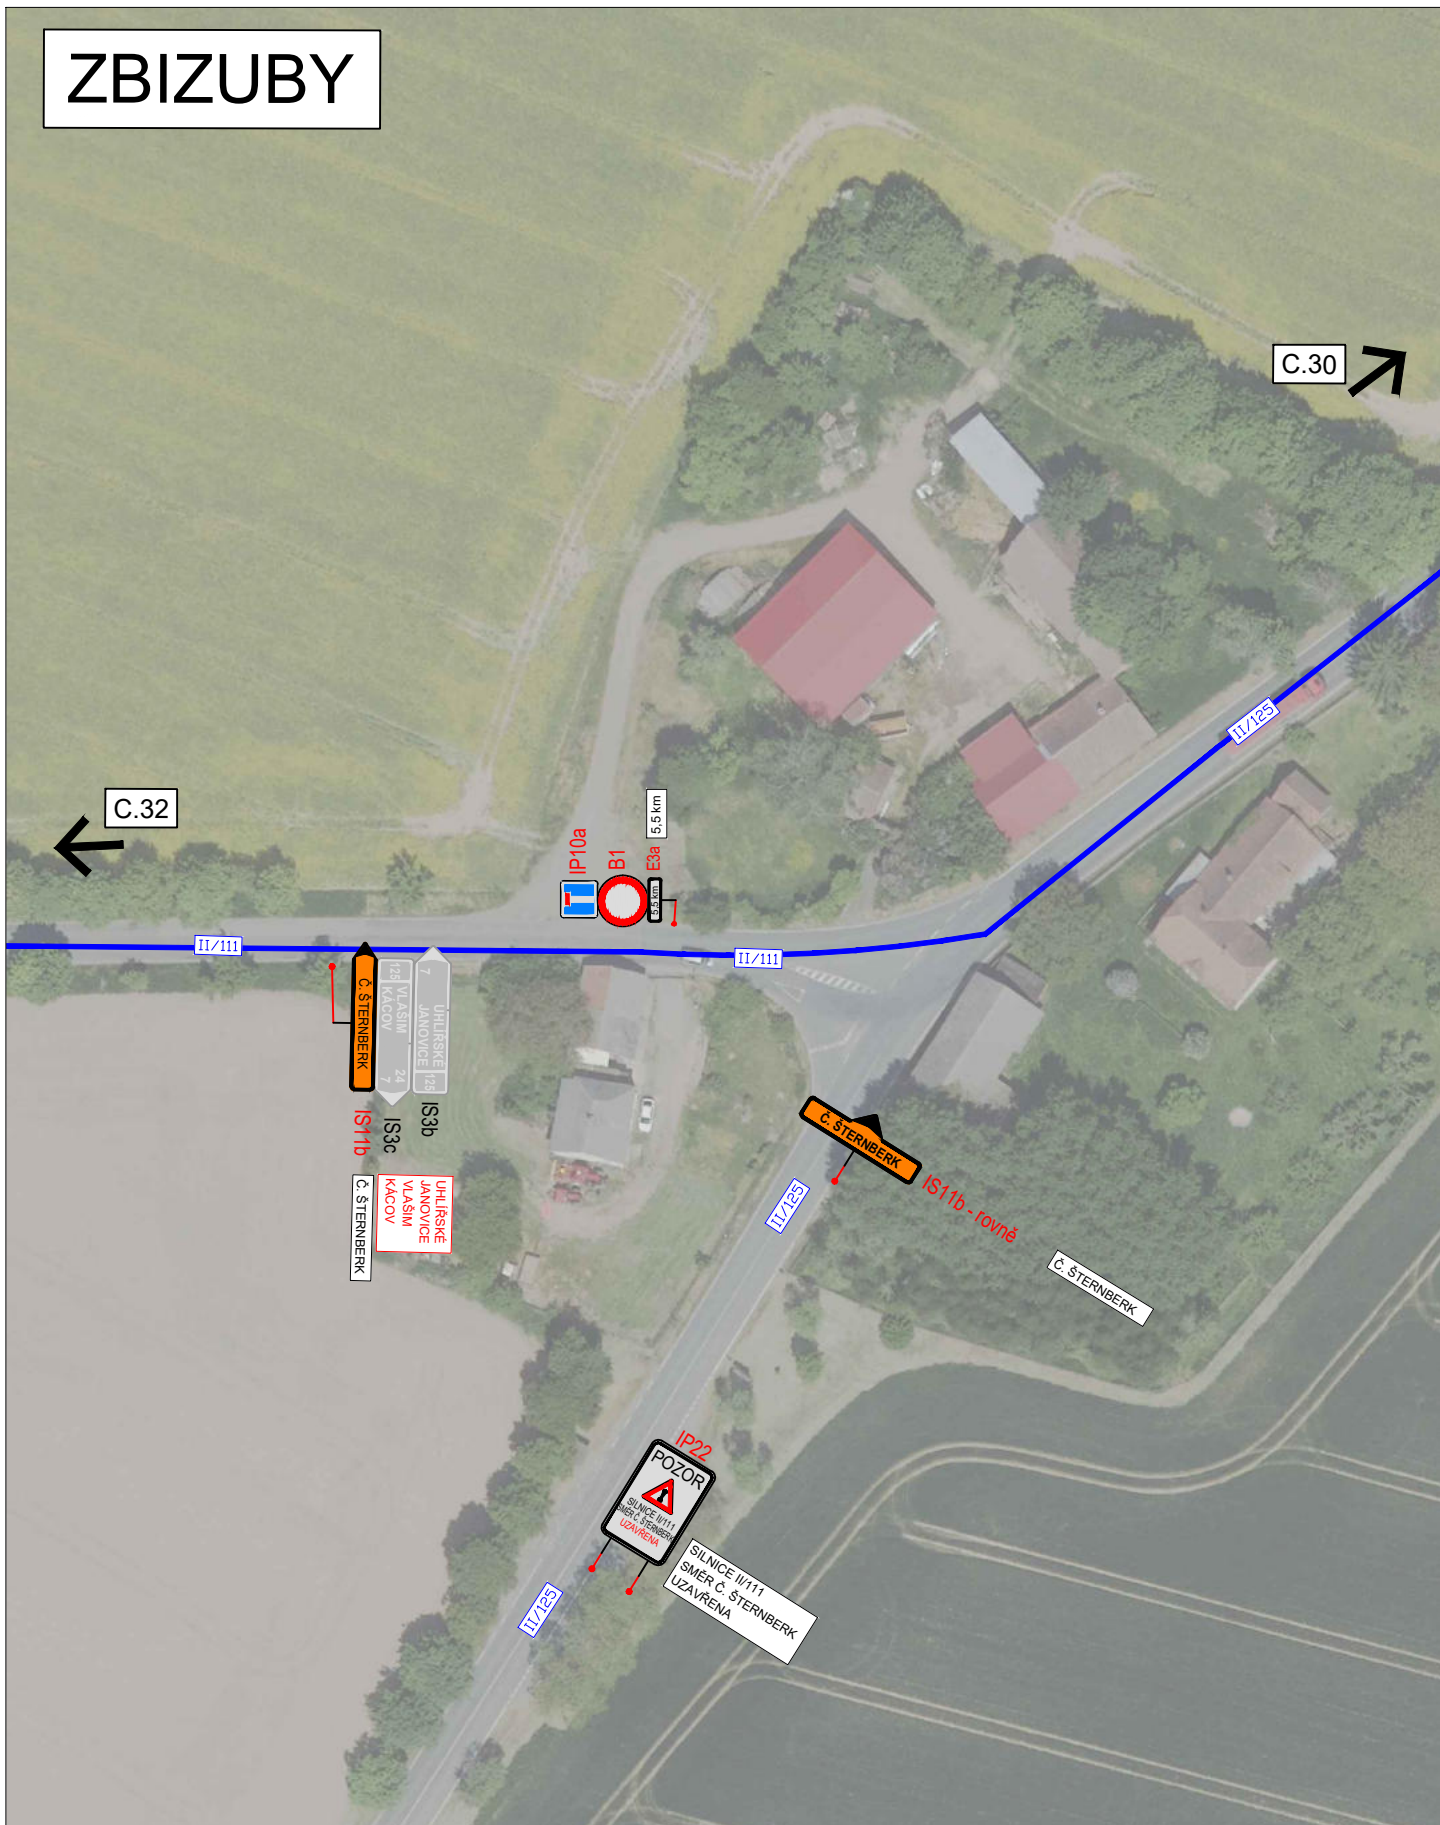ZBIZUBY



		3K značky s.r.o. Jiráskova 1519, 251 01 Říčany tel.: +420 323 601 237, www.3kznacky.cz, info@3kznacky.cz	
LEGENDA: návrh - SDZ	 P2	AKCE: III/111 Č. Šternberk - Otryby	MĚŘÍTKO: 1:1000
stávající - SDZ	 P2	PŘÍLOHA: Situace DIO XXXI	PŘÍLOHA ČÍSLO: C.31

PODVEKY

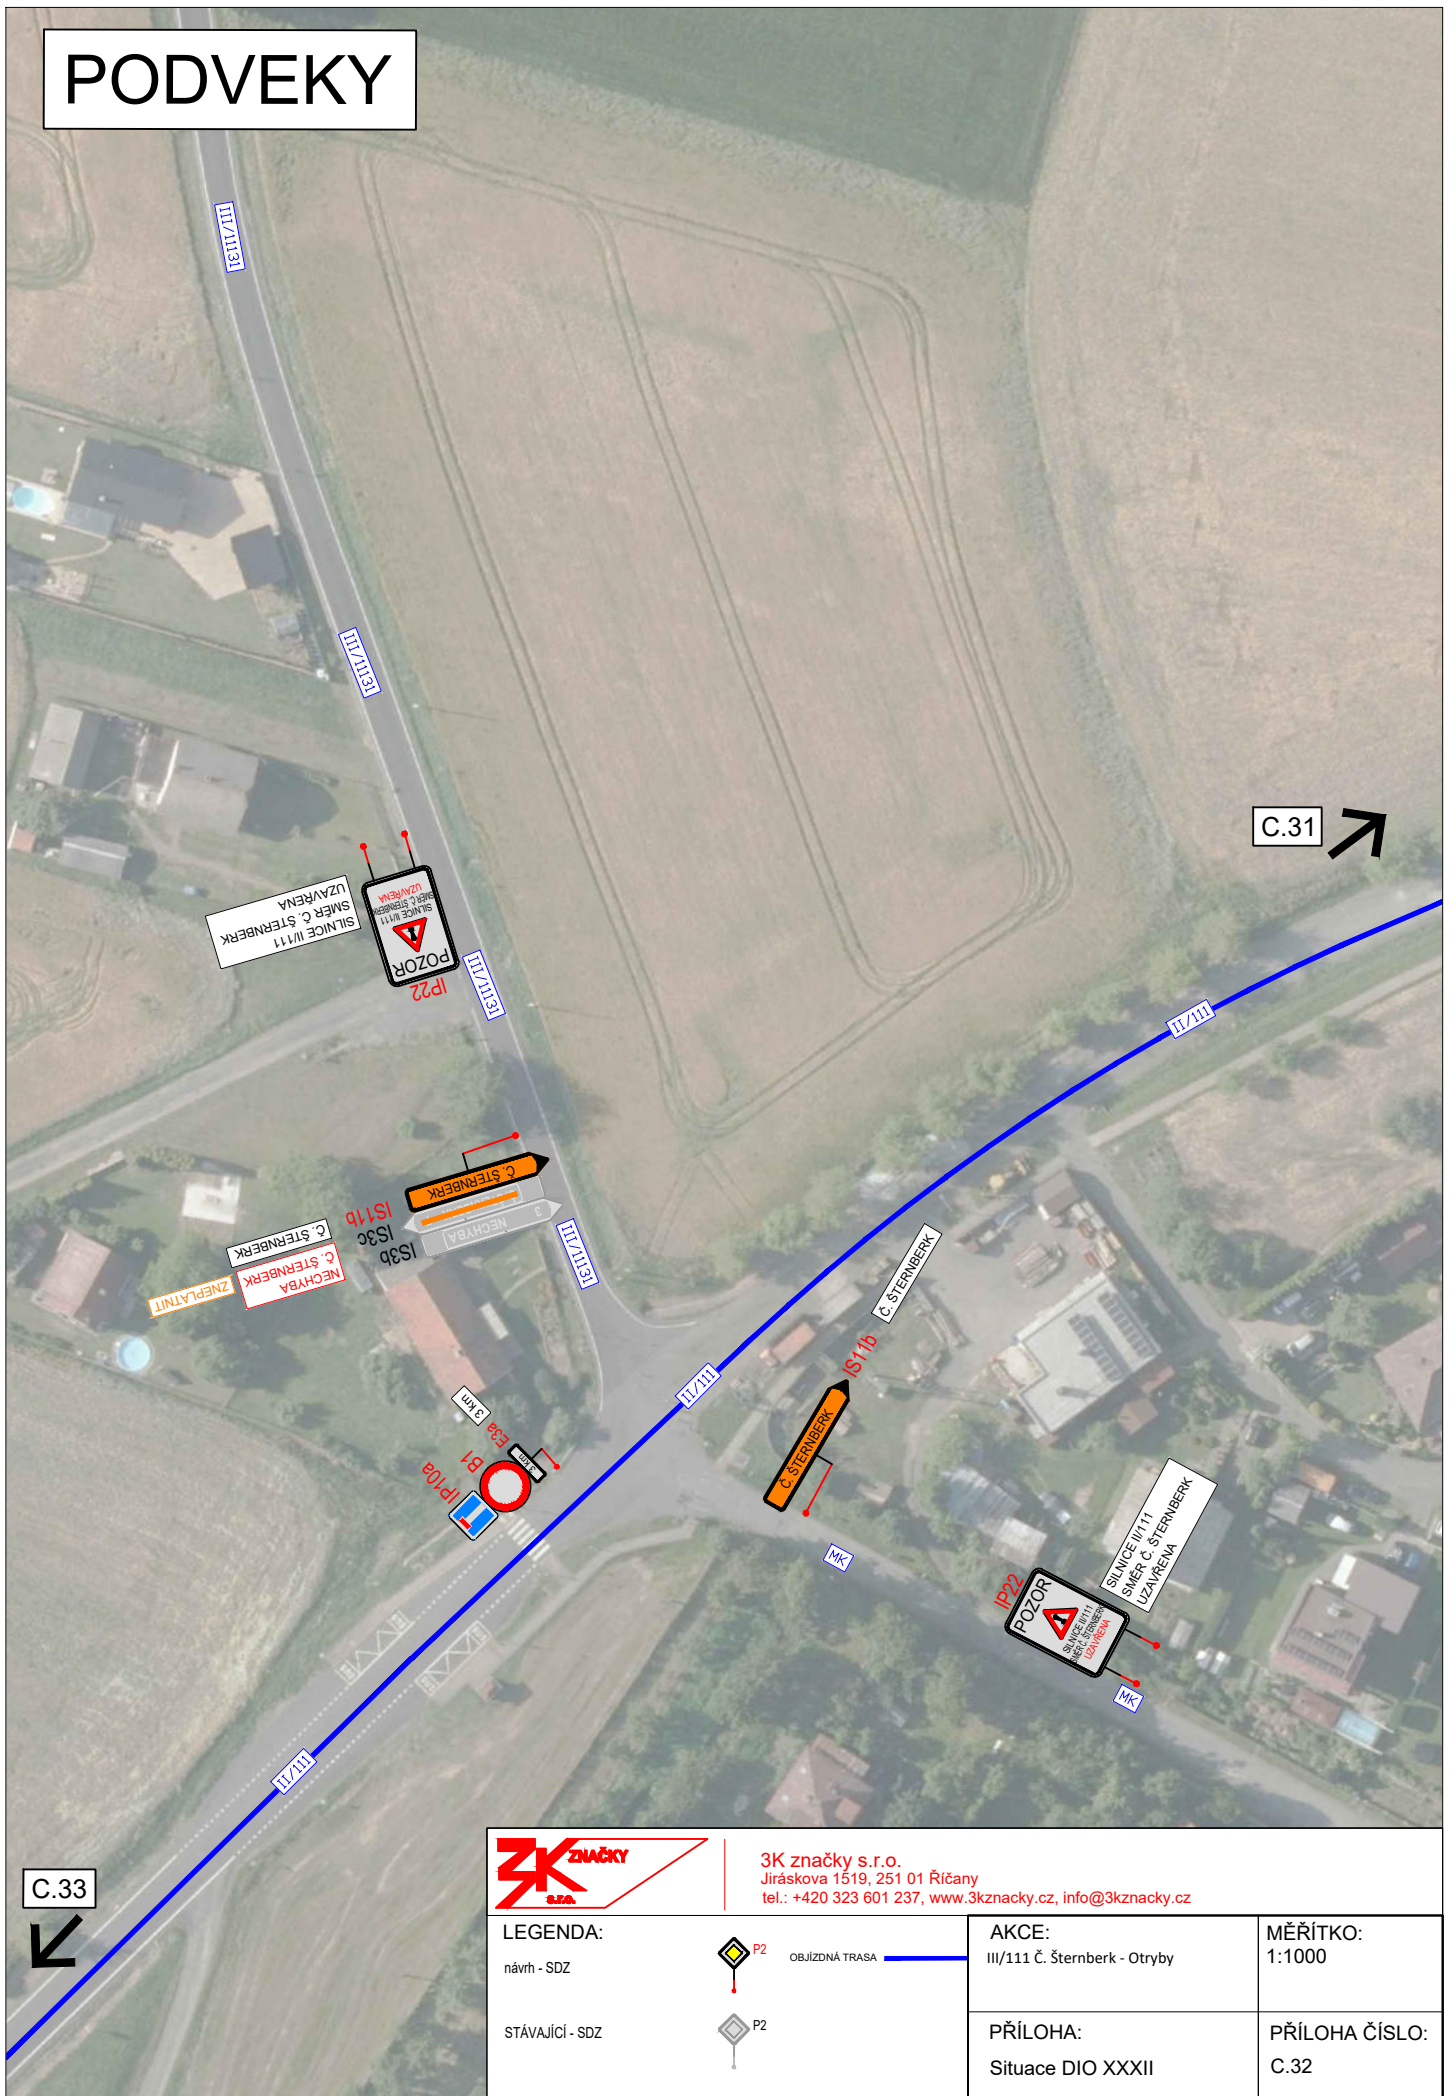

3K značky s.r.o.
 Jiráskova 1519, 251 01 Říčany
 tel.: +420 323 601 237, www.3kznacky.cz, info@3kznacky.cz

LEGENDA:

návrh - SDZ



OBJÍZDNÁ TRASA



STÁVAJÍCÍ - SDZ



AKCE:

III/111 Č. Šternberk - Otryby

MĚŘÍTKO:
1:1000


PŘÍLOHA:

Situace DIO XXXII

PŘÍLOHA ČÍSLO:
C.32

PODVEKY

C.32

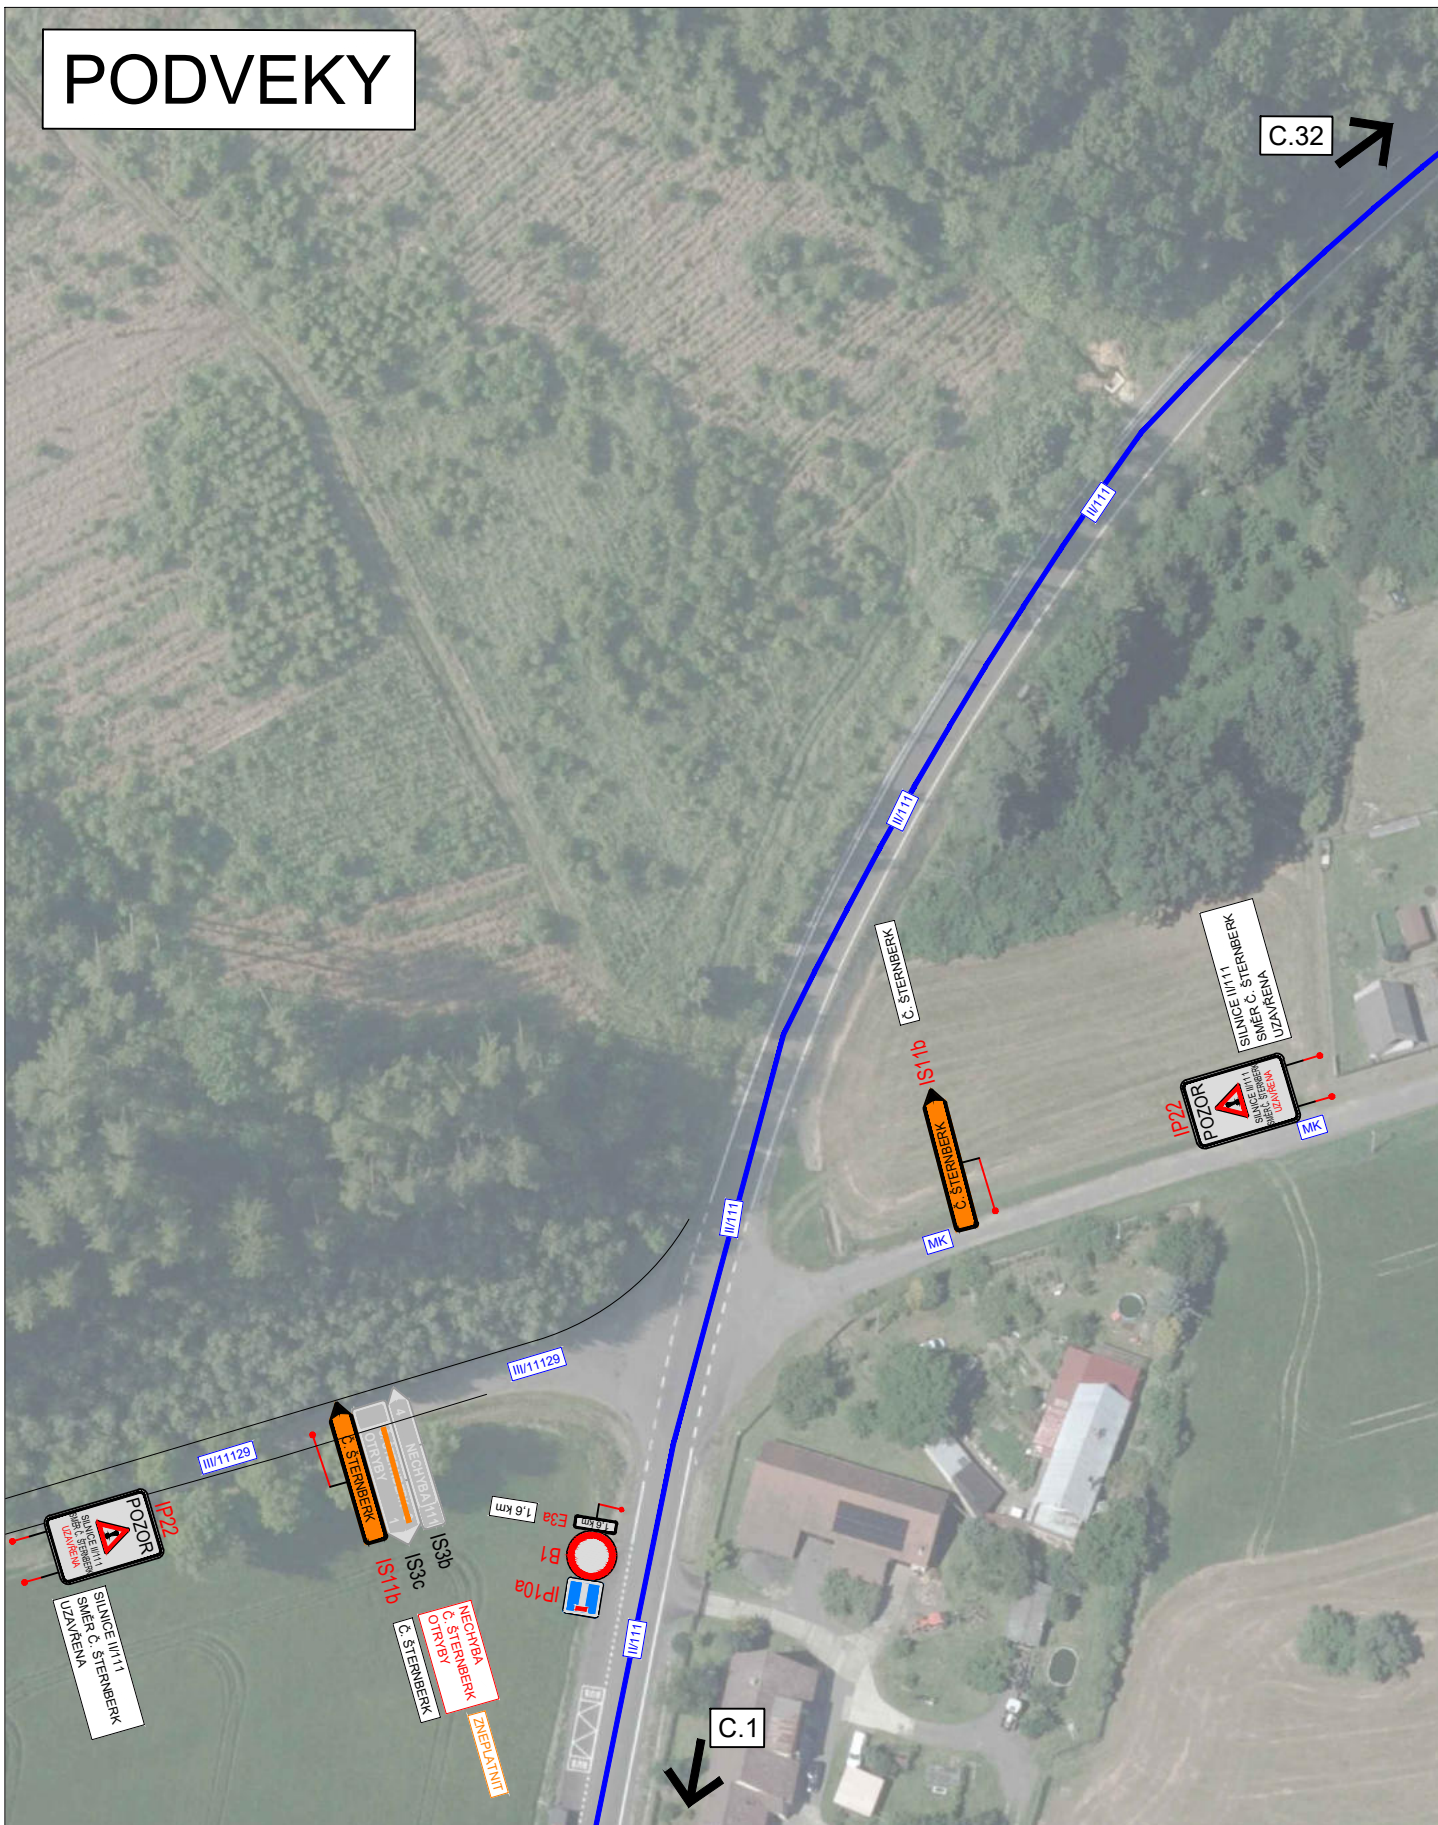

3K značky s.r.o.
 Jiráskova 1519, 251 01 Říčany
 tel.: +420 323 601 237, www.3kznacky.cz, info@3kznacky.cz

LEGENDA:

návrh - SDZ



OBJÍZDNÁ TRASA



STÁVAJÍCÍ - SDZ



AKCE:

III/111 Č. Šternberk - Otryby

MĚŘÍTKO:


1:1000

PŘÍLOHA:

Situace DIO XXXIII

PŘÍLOHA ČÍSLO:

C.33

 

		3K značky s.r.o. Jiráskova 1519, 251 01 Říčany tel.: +420 323 601 237, www.3kznacky.cz, info@3kznacky.cz	
LEGENDA: návrh - SDZ stávající - SDZ	 OBRAZOVÁ TRASA	AKCE: III/111 C. Šternberk - Otruby	MĚŘÍTKO: 1:1000
	 P2	PŘÍLOHA: Situace DIO I - Transzit	PŘÍLOHA ČÍSLO: D.1

KOPIROVÁNÍ A ROZMNOŽOVÁNÍ POUZE PO PŘEDCHOZÍM SOUHLASU 3K ZNAČKY s.r.o.



D.1

D.3

3K znaky s.r.o.
 Jákova 159, 251 01 Písek
 tel. +420 323 607 237, www.3kznaky.cz, info@3kznaky.cz

LEGENDA:
 100m - 502
 STAVBAJ - 502

AKCE:
 01020413000
 01111 C, Bernberk - Otava

PRÍLOHA:
 Situace DIO I - Tranzit

MÉRITKO:
 1:1000





PRÍLOHA ČÍSLO:
 D.2

KOPÍROVÁNÍ A ROZDÍLOVÁNÍ POUZE PO PŘEDCHOZÍM SOUHLASÍ 3K ZNAČKY s.r.o.

TICHONICE



ZDEBUZEVES - DIVIŠOV

		3K značky s.r.o. Jiráskova 1519, 251 01 Říčany tel.: +420 323 601 237, www.3kznacky.cz, info@3kznacky.cz	
LEGENDA: návrh - SDZ  OBJÍZDNÁ TRASA  STÁVAJÍCÍ - SDZ 		AKCE: III/111 Č. Šternberk - Otryby	MĚŘÍTKO: 1:1000
		PŘÍLOHA: Situace DIO III - Tranzit	PŘÍLOHA ČÍSLO: D.3