



**MĚSTSKÝ ÚŘAD KUTNÁ HORA**  
Havlíčkovo náměstí 552/1, 284 01 Kutná Hora, IČ: 00236195  
**odbor dopravy a silničního hospodářství**  
sídlo odboru: Radnická 178, Kutná Hora  
tel.: 327 710 111\*, ID DS: b65bfx3, mu.kutnahora.cz

SPIS. ZN.: MKH/035276/2021/02  
Č.J.: MKH/039107/2021  
VYŘIZUJE: Kateřina Křížová  
TEL.: 327 710 303  
E-MAIL: podatelna@kutnahora.cz

STAVITELSTVÍ ŘEHOŘ, s.r.o.  
Vrážská 322  
252 28 Černošice

DATUM: 26.3.2021

## **VEŘEJNÁ VYHLÁŠKA**

### **OPATŘENÍ OBECNÉ POVAHY**

#### **STANOVENÍ PŘECHODNÉ ÚPRAVY PROVOZU NA POZEMNÍCH KOMUNIKACÍCH**

Městský úřad Kutná Hora, odbor dopravy a silničního hospodářství, jako místně příslušný obecní úřad obce s rozšířenou působností podle ustanovení § 124 odst. 6 zákona č. 361/2000 Sb., o provozu na pozemních komunikacích a o změnách některých zákonů (zákon o silničním provozu), ve znění pozdějších předpisů (dále jen „zákon o silničním provozu“) pro stanovení místní a přechodné úpravy provozu na pozemních komunikacích na silnici II. a III. třídy, místní komunikaci a veřejně přístupné účelové komunikaci na základě podání, které dne 19.3.2021 podala společnost

**STAVITELSTVÍ ŘEHOŘ, s.r.o., IČO 25075543, Vrážská 322, 252 28 Černošice,**  
kterou zastupuje ASIG s.r.o., IČO 25954849, Budovatelů 324, 533 12 Chvaletice,

po předchozím projednání s policií, vydává z důvodu výstavby vodovodu toto opatření obecné povahy, kterým podle § 77 odst. 1 písm. c) zákona o silničním provozu

#### **stanoví**

přechodnou úpravu provozu na silnici č. II/335, č. III/3354, č. III/33512, č. III/33513, č. III/33514, č. III/11129, místních a veřejně přístupných účelových komunikací v obci Nová Ves, Ostašov, Staňkovice, Chlum, Smilovice, Rataje nad Sázavou během provádění stavebních prací v rámci stavby „Skupinový vodovod Rataje nad Sázavou, Staňkovice - napojení na ÚV Trojice“ spočívající v umístění přechodného dopravního značení a zařízení v rozsahu dle předloženého dopravně inženýrského opatření (DIO), které je nedílnou součástí tohoto opatření obecné povahy.

Toto opatření obecné povahy je vydáno s následujícími podmínkami:

1. Trvání přechodné úpravy provozu: **od 1.4.2021 do 31.10.2021**
2. Dopravní značení bude umístěno dle schváleného DIO - Policie ČR, KŘ Policie Středočeského kraje, DI Kutná Hora.
3. Po skončení prací ve vozovce bude místo po výkopu označeno DZ „A7a + B20a (30)“ do doby, než bude vozovka uvedena do původního stavu. Po skončení případných prací v chodníku, musí být místo po výkopu označeno DZ „A22“ doplněnou o „E13“ s textem „Pozor, nerovnost chodníku“ do doby, než bude chodník uveden do původního stavu.
4. V případě, že se jedná o úsek bez pochozích chodníků, musí být na začátcích pracovního místa instalovány dopravní značky „IP22“ nebo „A22 + E13“ s textem „Pozor, procházíte stavbou“.
5. Rychlost v pracovních úsecích musí být vždy snížena na 30 km/h v souladu s TP 66.
6. Dopravní značení musí být umístěno v souladu s TP 66 Zásady pro označování pracovních míst na pozemních komunikacích, vydané Centrem dopravního výzkumu v Brně. Za snížené viditelnosti

budou použita výstražná světla dle TP 66.

7. Pracovní místo bude zajištěno proti pádu a úrazu chodců a řádně osvětleno.
8. Po celou dobu stavby musí být zajištěn bezpečný přístup do přilehlých objektů.
9. Dopravní značení, které bude v rozporu s přechodnou úpravou provozu, bude zakryto nebo přelepeno škrtačí páskou.
10. Dopravní značení musí provedením odpovídat vyhlášce č. 294/2015 Sb. a zákonu o silničním provozu.
11. Dopravní značky musí být upevněny na kovových sloupcích nebo případně na sloupech veřejného osvětlení. Musí být provedeny dle příslušné ČSN EN 12899-1 a musí být z retroreflexního materiálu. Dopravní značky včetně nosičů a spojovacích součástí musí být schváleny MD ČR.
12. Osoby, které se budou pohybovat po komunikaci, jsou povinny nosit výstražné oblečení.
13. Na místě stavebních prací bude dostatečný počet poučených osob schopných v případě potřeby řídit silniční provoz.
14. Dopravní značení bude rozmístěno nejpozději do zahájení stavebních prací a bude instalováno odbornou osobou.
15. Správní orgán si vyhrazuje právo toto opatření změnit nebo doplnit, pokud to bude vyžadovat veřejný zájem nebo změna situace v silničním provozu.
16. Budou splněny podmínky stanovené ve vyjádření Policie ČR, KŘ Policie Středočeského kraje, DI Kutná Hora ze dne 30.8.2020, č.j.: KRPS-186515-1/ČJ-2020-010506-ZZ.
17. Odpovědná osoba: Pavel Ladra, tel.: 730 515 819

#### **Odůvodnění:**

Na základě podání ze dne 19.3.2021 Městský úřad Kutná Hora, odbor dopravy a silničního hospodářství jako obecní úřad obce s rozšířenou působností, který stanoví místní a přechodnou úpravu provozu na pozemních komunikacích na silnici č. II/335, č. III/3354, č. III/33512, č. III/33513, č. III/33514, č. III/11129, místních a veřejně přístupných účelových komunikací v obci Nová Ves, Ostašov, Staňkovice, Chlum, Smilovice, Rataje nad Sázavou z důvodu provádění stavby „Skupinový vodovod Rataje nad Sázavou, Staňkovice – napojení na ÚV Trojice“ v obci. Součástí podání na stanovení přechodné úpravy provozu bylo DIO, které bylo projednáno s Policií ČR jako dotčeným orgánem dle § 77 odst. 2 písm. b) zákona o silničním provozu.

V souladu s § 173 odst. 1 správního řádu a podle § 77 odst. 5 zákona o silničním provozu se proto dnešním dnem tímto opatřením obecné povahy stanovuje přechodná úprava provozu na pozemních komunikacích v obci dle předloženého DIO, které je nedílnou součástí tohoto opatření.

#### **Poučení:**

Proti stanovení přechodné úpravy provozu formou opatření obecné povahy nelze podat opravný prostředek dle § 173 odst. 2 správního řádu.

Opatření obecné povahy nabývá účinnosti pátým dnem po vyvěšení.

Kateřina Křížová  
referent pro silniční hospodářství

**Toto oznámení musí být vyvěšeno po dobu 15 dnů.**

Vyvěšeno dne: .....

Sejmuto dne: .....

Razítko, podpis orgánu, který potvrzuje vyvěšení a sejmutí oznámení.

**Právní účinky doručení má výhradně doručení veřejnou vyhláškou prostřednictvím úřední desky Městského úřadu Kutná Hora**Obdrží:

ASIG s.r.o., IDDS: 6vbnnuv


Obec Staňkovice, IDDS: dgkb2tk



Městys Rataje nad Sázavou, IDDS: 793bxp4


Krajská správa a údržba silnic Středočeského kraje, příspěvková organizace, IDDS: a6ejgmX


Krajské ředitelství Policie Středočeského kraje, Územní odbor Kutná Hora, Dopravní inspektorát, IDDS: 2dtaí5u


Městský úřad Kutná Hora, kancelář tajemníka

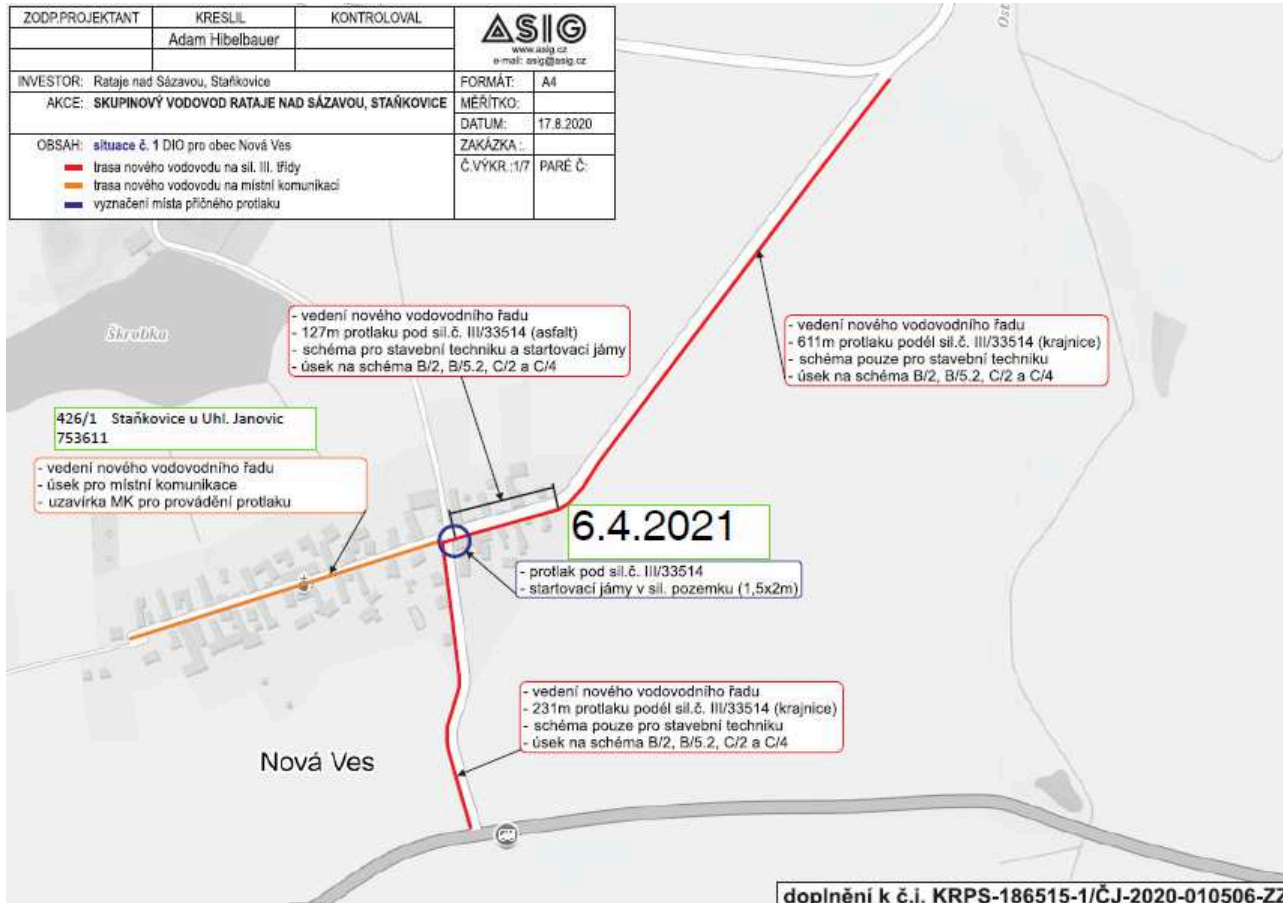
*Obce a kancelář tajemníka se žádostí o bezodkladné vyvěšení dokumentu na své úřední desce po dobu nejméně 15 dnů a o zpětné zaslání potvrzeného opatření.***Příloha: DIO**

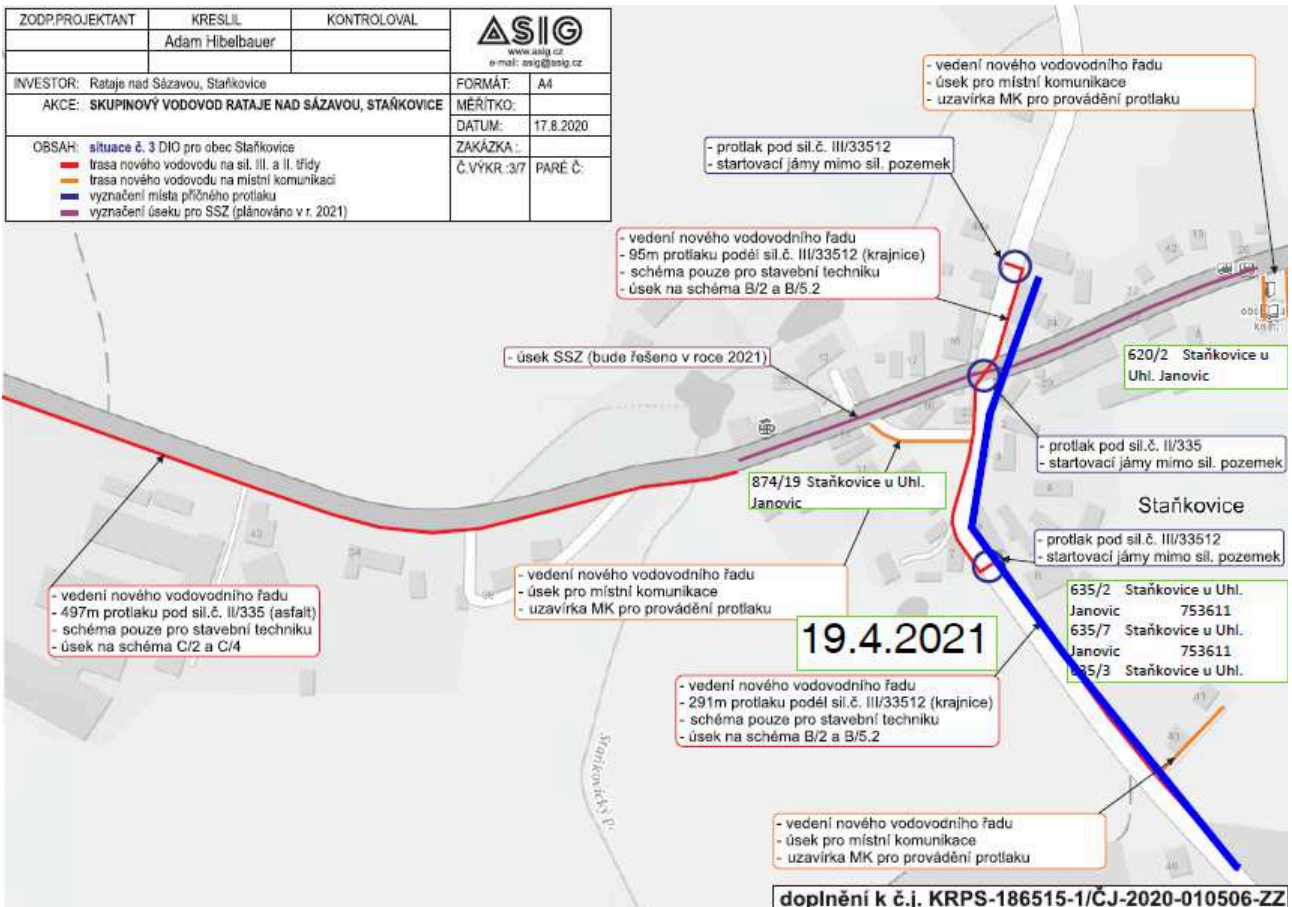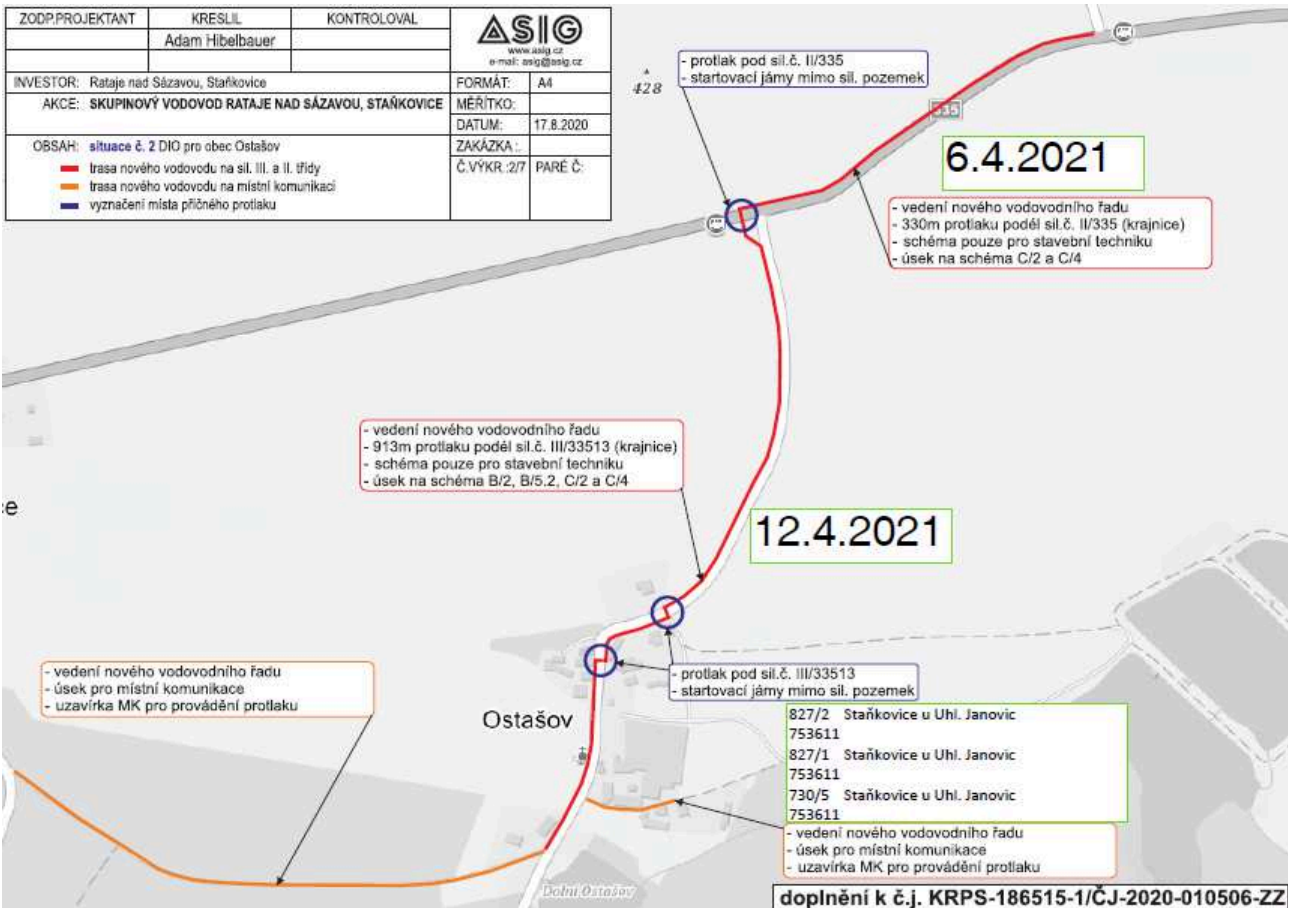


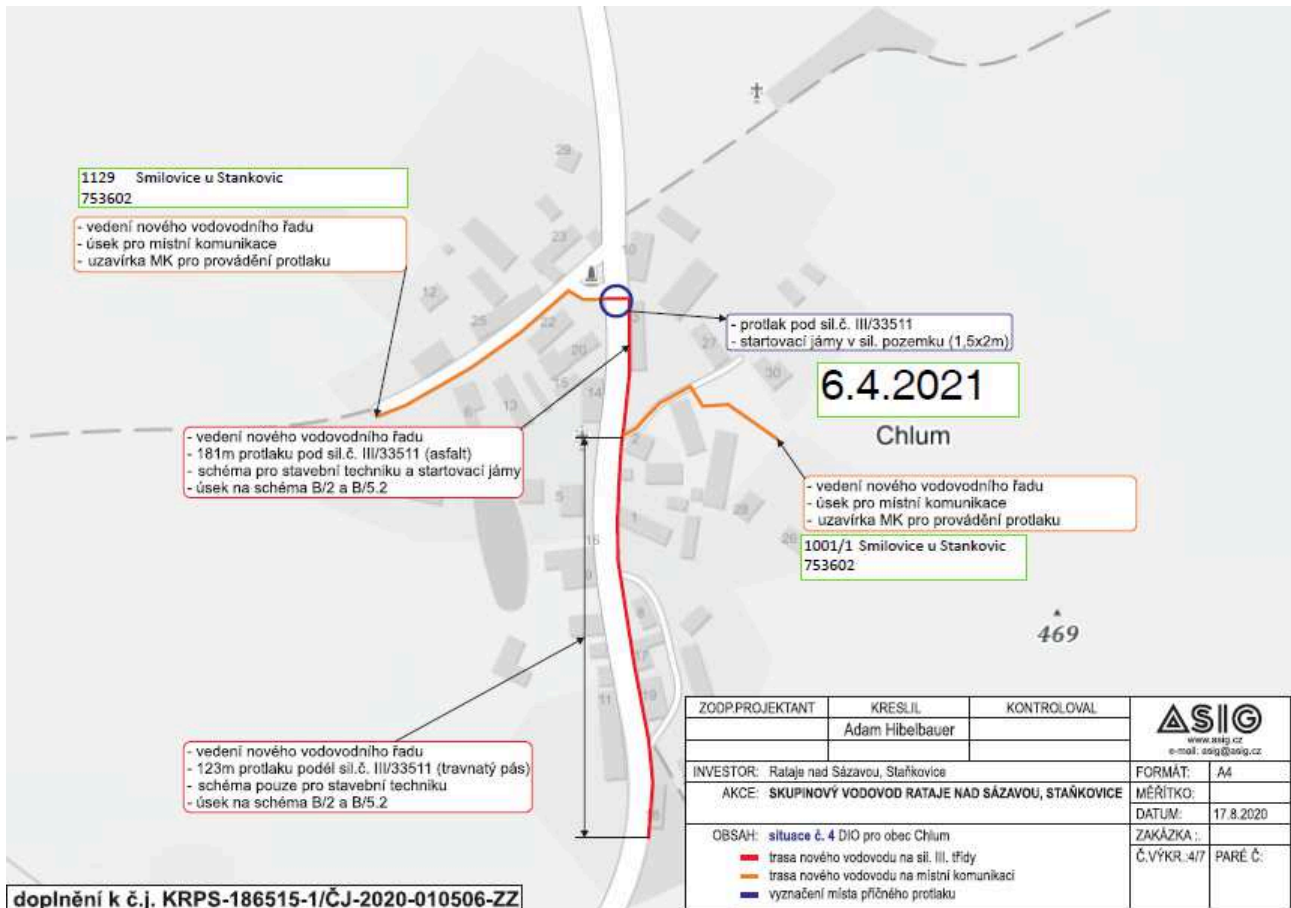

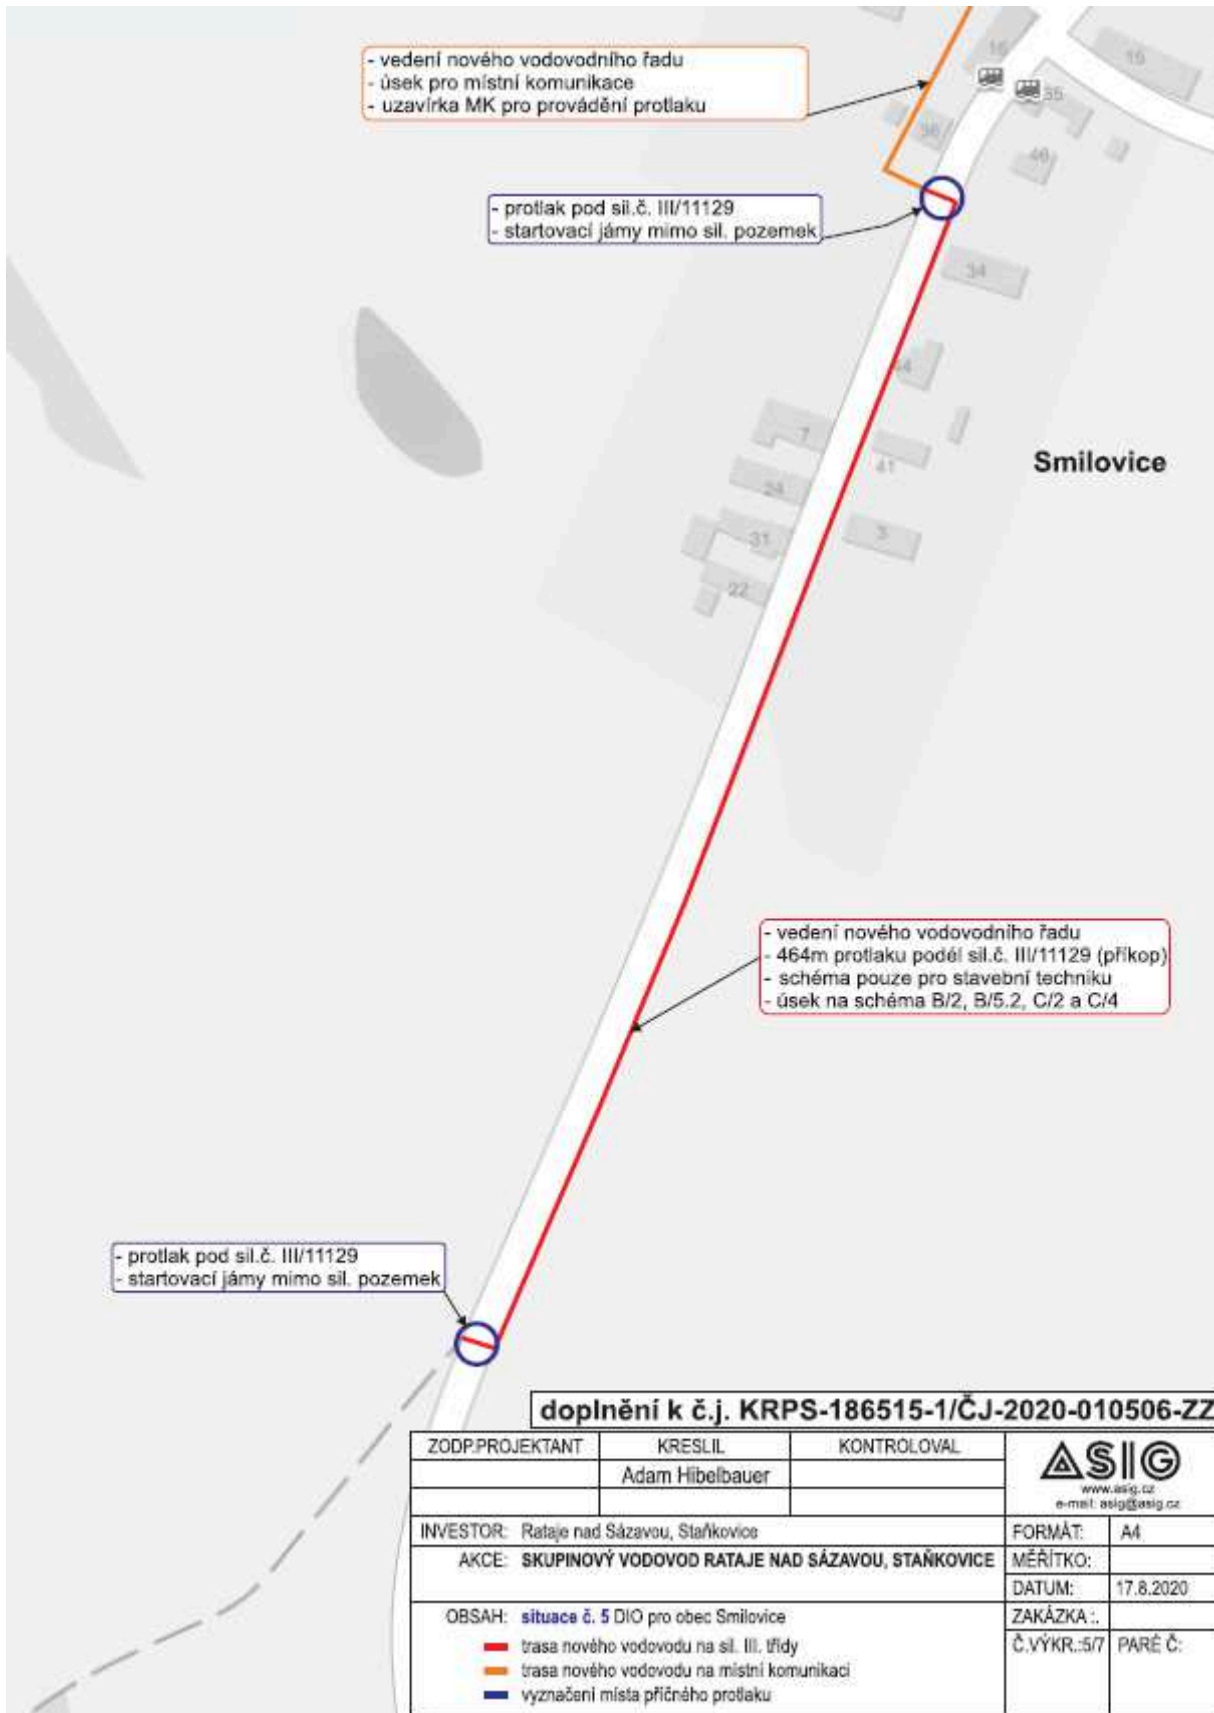

ZODP.PROJEKTANT	KRESLIL	KONTROLOVAL	 www.asig.cz e-mail: asig@asig.cz
	Adam Hibelbauer		
INVESTOR: Rataje nad Sázavou, Staňkovice			FORMÁT: A4
AKCE: SKUPINOVÝ VODOVOD RATAJE NAD SÁZAVOU, STAŇKOVICE			MĚŘÍTKO: 1:1000
OBSAH: situace č. 5 DIO pro obec Smilovice			DATUM: 17.8.2020
<ul style="list-style-type: none"> <li><span style="color: red;">—</span> trasa nového vodovodu na sil. III. třídy</li> <li><span style="color: orange;">—</span> trasa nového vodovodu na místní komunikaci</li> <li><span style="color: blue;">○</span> vyznačení místa příčného protlaku</li> </ul>			ZAKÁZKA: .
			Č.VÝKR.:6/7 PARÉ Č:

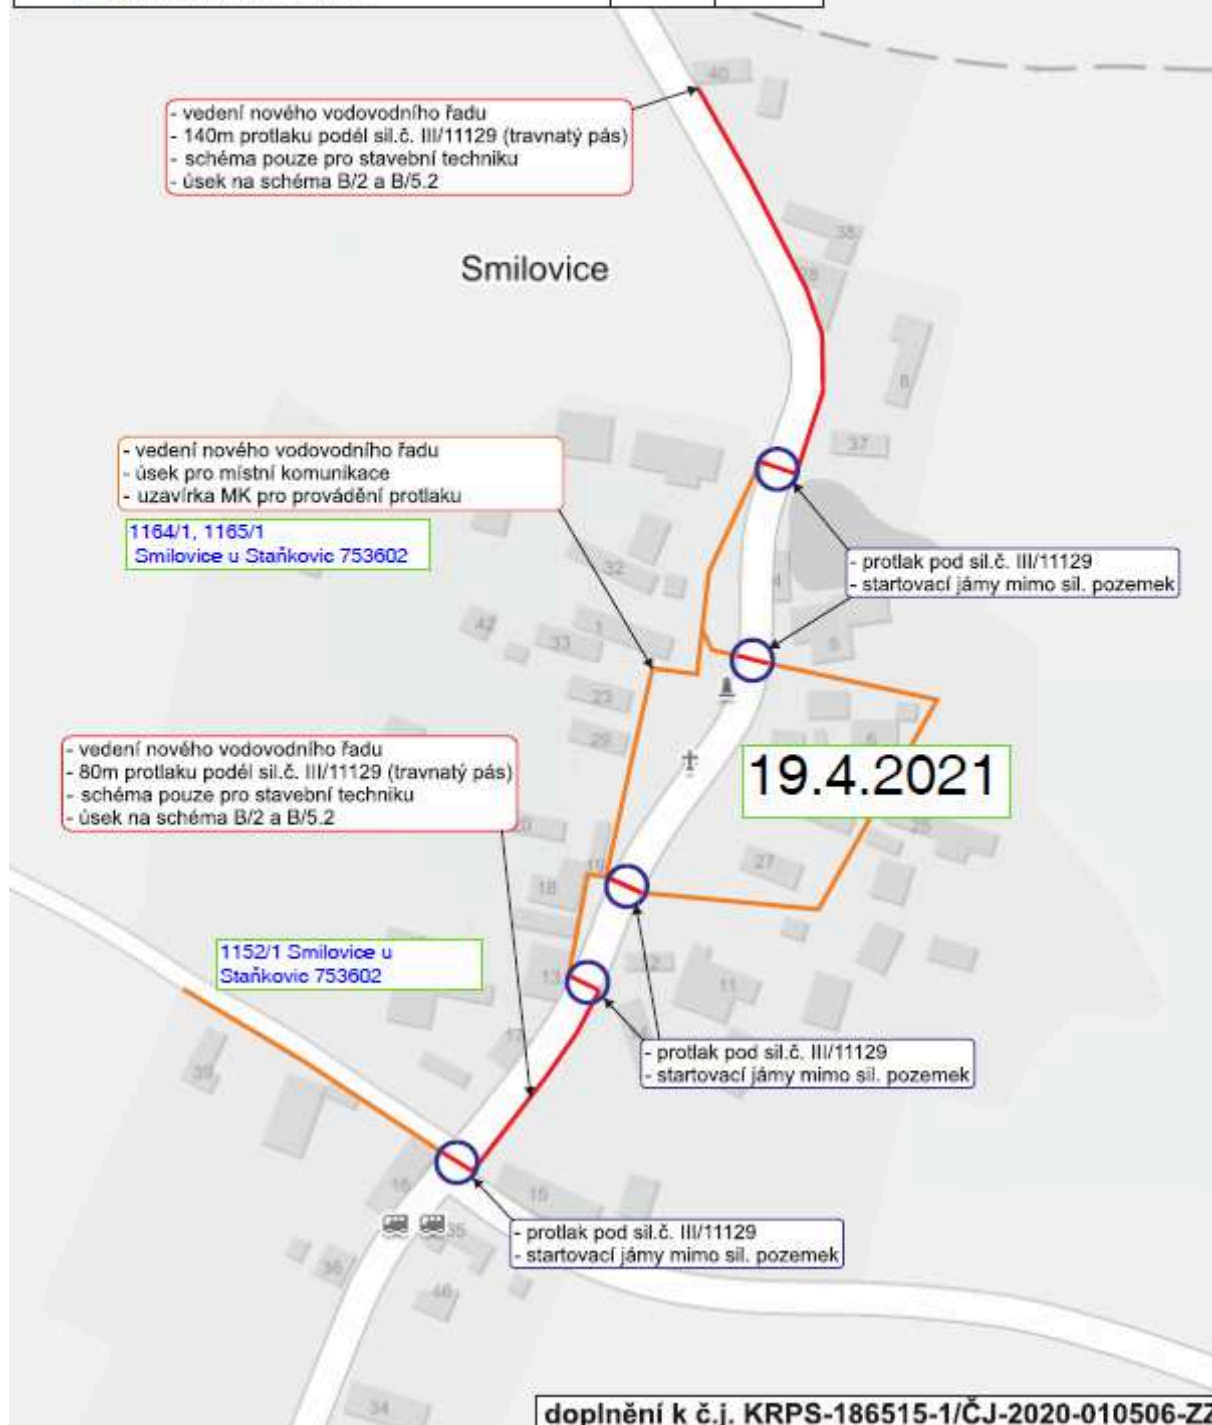


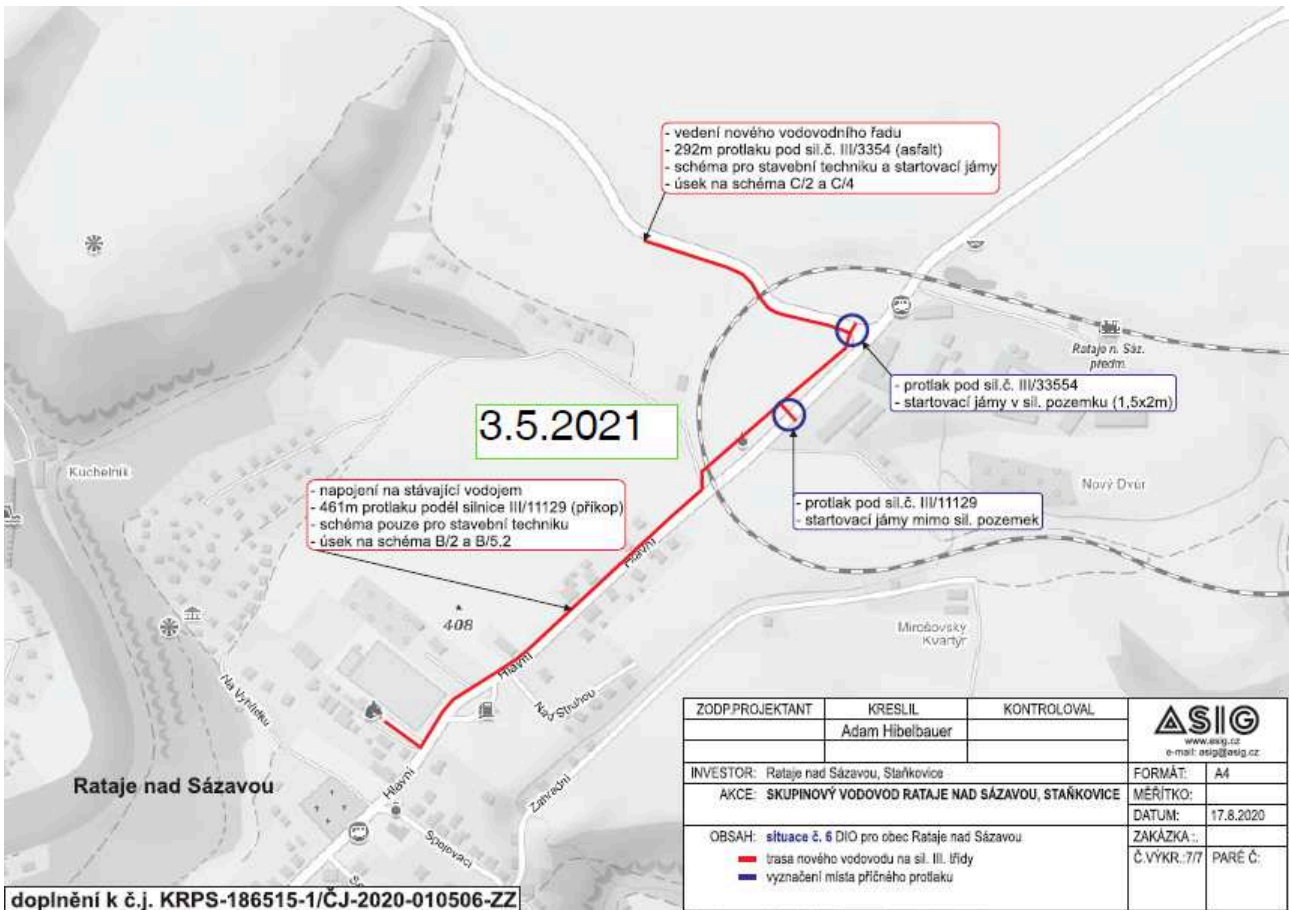




### Úplná uzavírka místní komunikace bez vedení objízdné trasy

Varianata 1.

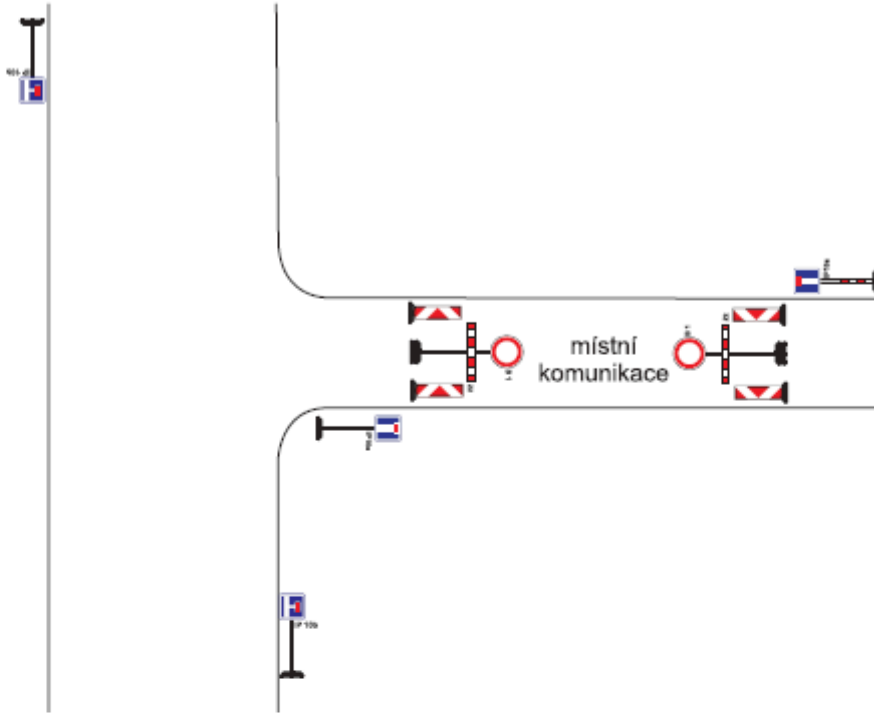

Varianata 2.

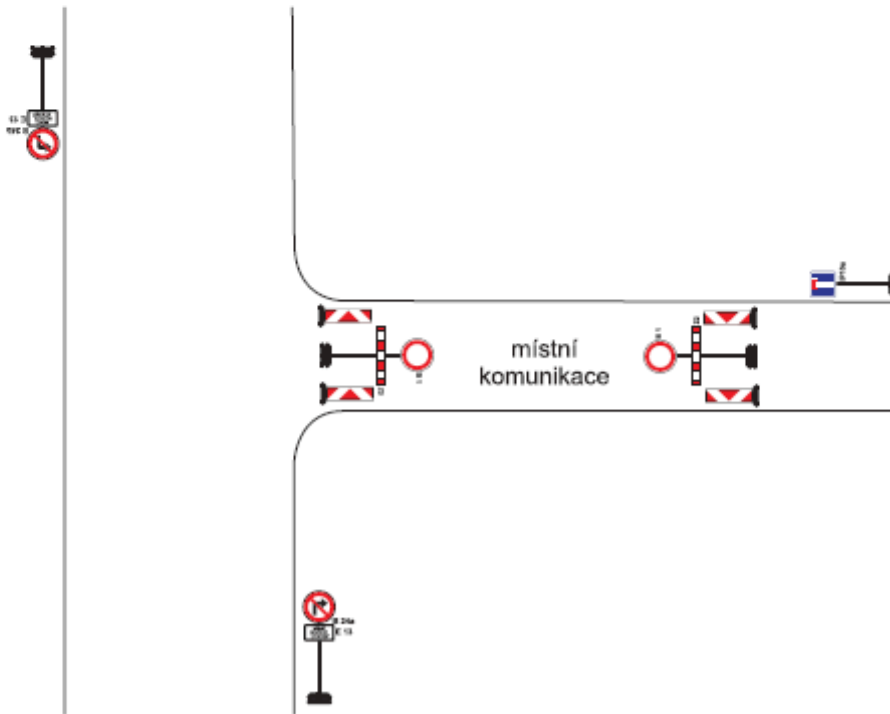

doplnění k č.j. KRPS-186515-1/ČJ-2020-010506-ZZ