


Seznam souřadnic (S-JTSK)
 Číslo bodu Souřadnice pro zápis do KN

	Y	X	Kód kv.	Poznámka
166-206	702372.06	1071467.80	8	roh budovy
166-207	702365.36	1071465.88	8	roh budovy
1	702365.67	1071465.97	3	plot
2	702366.52	1071461.75	3	plot
3	702373.47	1071463.22	3	plot

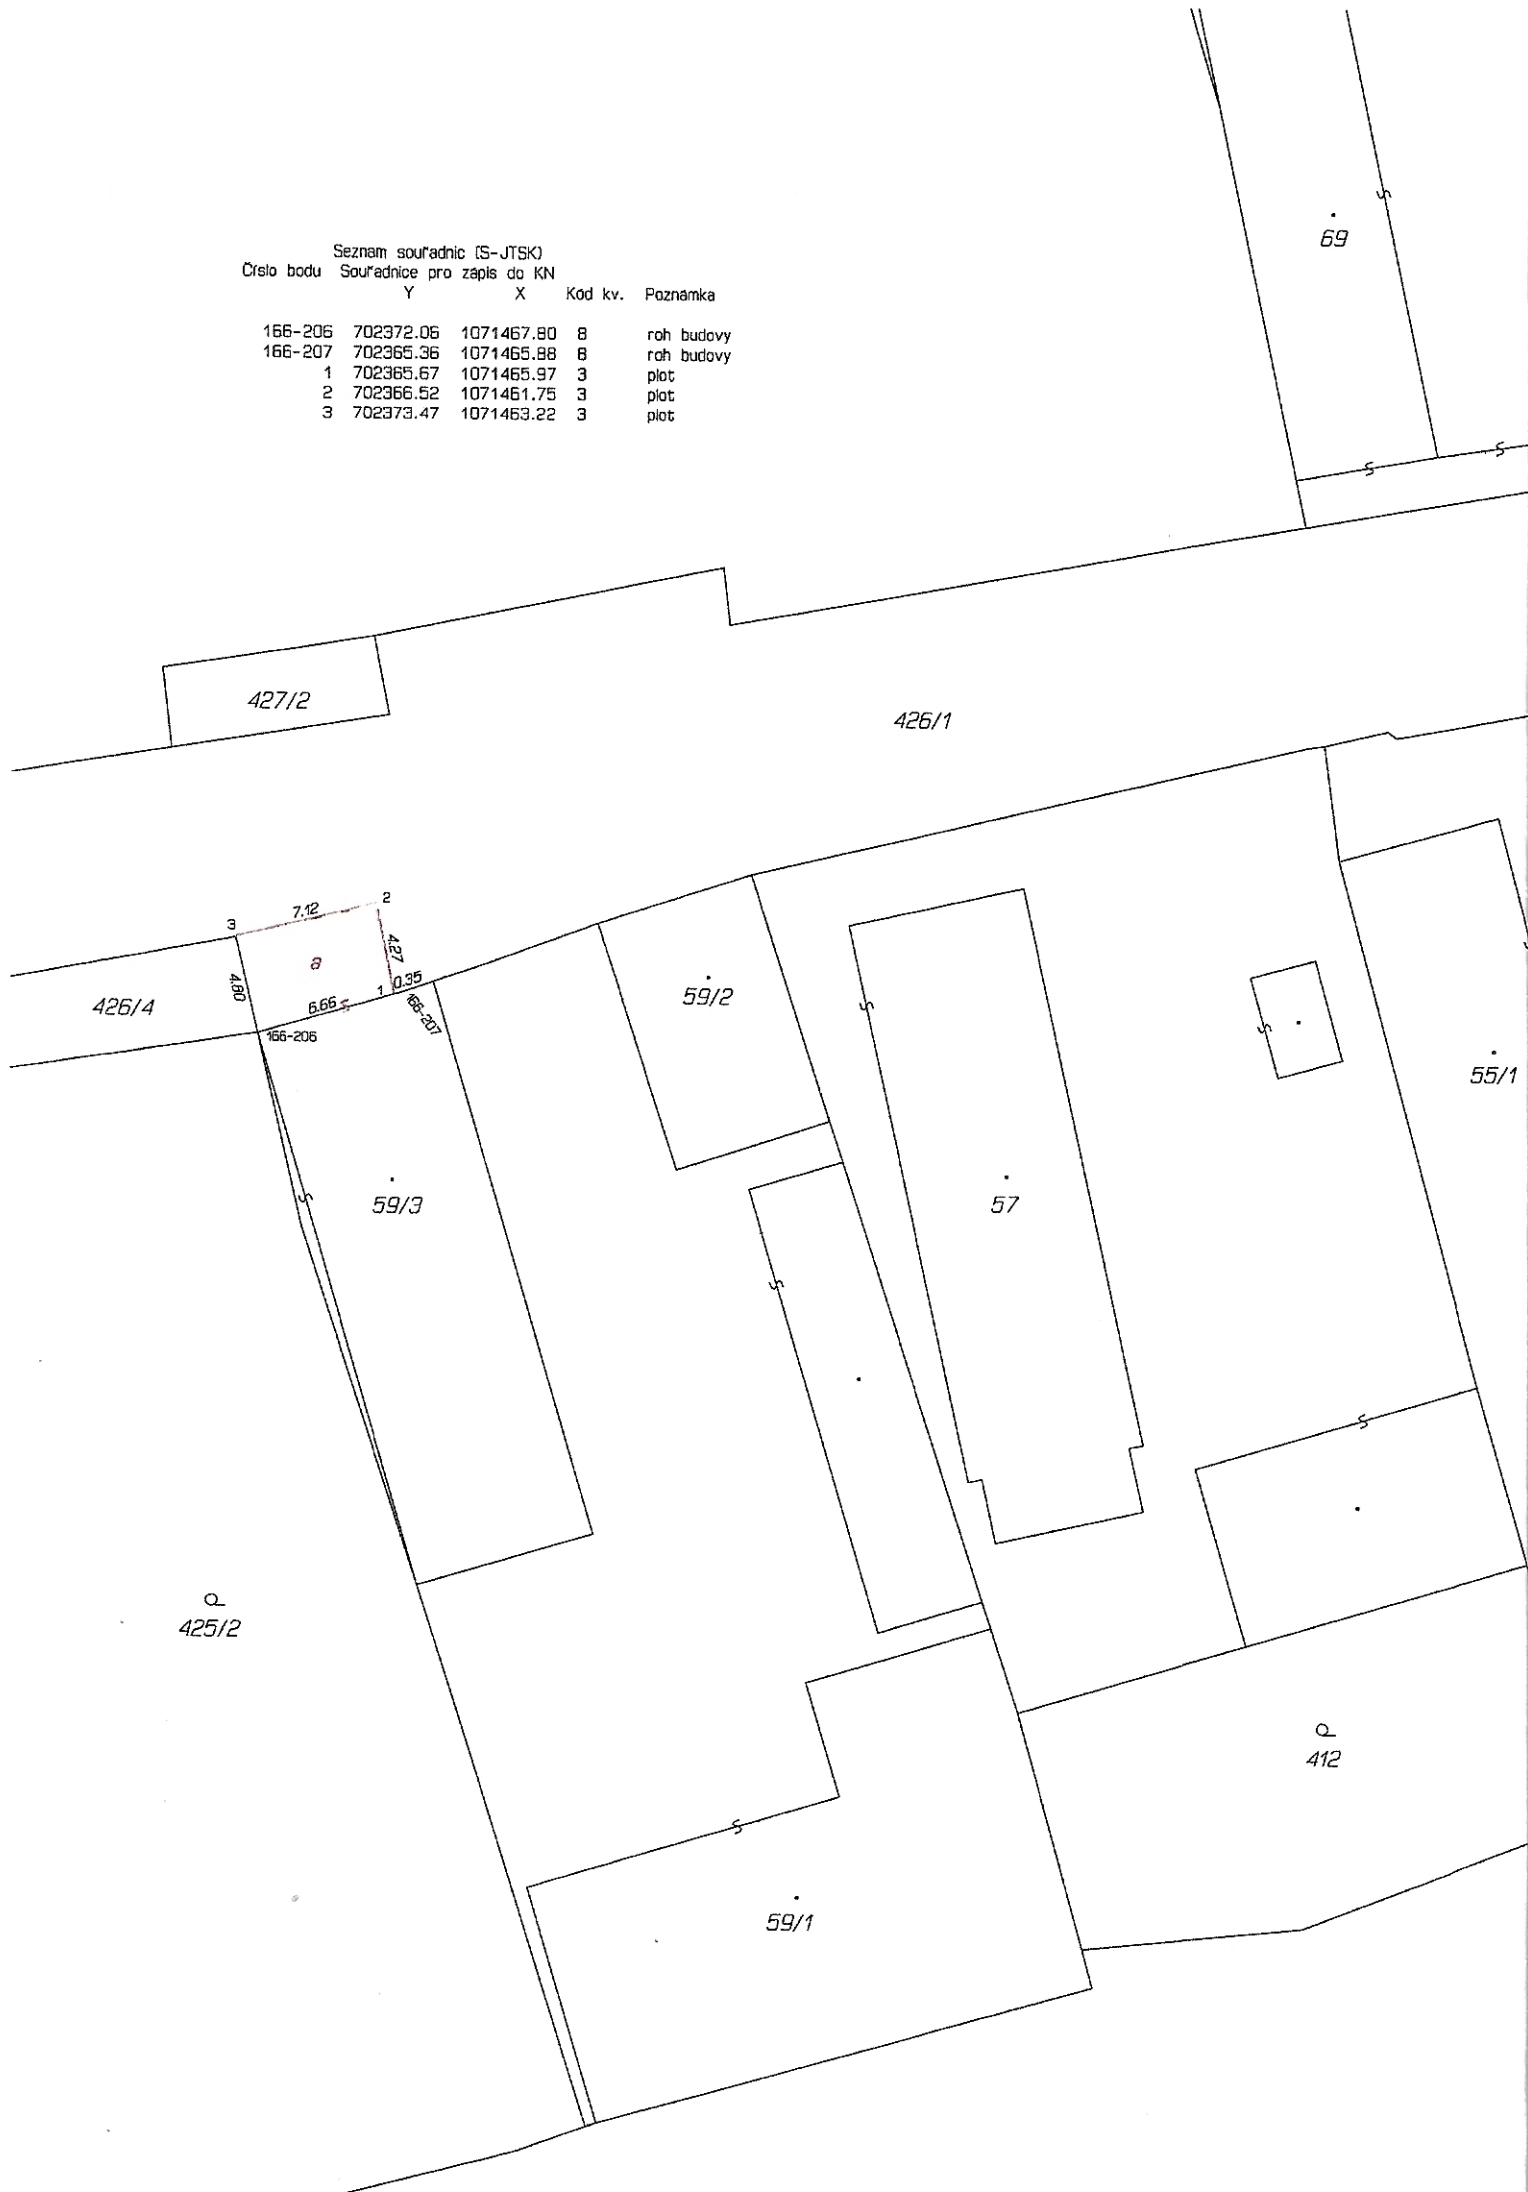

VÝKAZ DOSAVADNÍHO A NOVÉHO STAVU ÚDAJŮ KATASTRU NEMOVITOSTÍ

Dosavadní stav			Nový stav												
Označení pozemku parc. číslem	Výměra parcely		Druh pozemku Způsob využití	Označení pozemku parc. číslem	Výměra parcely		Druh pozemku Způsob využití	Typ stavby Způsob využití	Zpús. určení výměr	Porovnání se stavem evidence právních vztahů					
	ha	m ²			ha	m ²				Díl přechází z pozemku označeného v katastru nemovitostí	dřívější poz. evidenci	Číslo listu vlastnictví	Výměra dílu		Označení dílu
												ha	m ²		
st.59/3	2	46	zast. pl.	st.59/3	2	76	zast. pl.	č.p.6 rod.rekr	0	st.59/3		372	2	46	celá
										426/1		10001		30	a
														2	76
426/1	43	18	ostat. pl. ostat.komunikace	426/1	42	88	ostat. pl. ostat.komunikace		0	426/1		10001	42	88	
	45	64			45	64									

GEOMETRICKÝ PLÁN pro rozdělení pozemku	Geometrický plán ověřil úředně oprávněný zeměměřický inženýr:		Stejnopis ověřil úředně oprávněný zeměměřický inženýr:		
	Jméno, příjmení: Ing. Jaroslav Dvořák		Jméno, příjmení: Ing. Jaroslav Dvořák		
	Číslo položky seznamu úředně oprávněných zeměměřických inženýrů: 839/95		Číslo položky seznamu úředně oprávněných zeměměřických inženýrů: 839/95		
	Dne: 9. prosince 2020 Číslo: 180/2020		Dne: 27. 12. 2020 Číslo: 765/2020		
Náležitosti a přesnosti odpovídá právním předpisům.		Tento stejnopis odpovídá geometrickému plánu v elektronické podobě uloženému v dokumentaci katastrálního úřadu.			
Vyhotovitel: Ing. Jaroslav Dvořák GEOS Jungmannovo náměstí 490 28401 Kutná Hora +420 606 561 009 Číslo plánu: 209-180/2020 Okres: Kutná Hora Obec: Staňkovice Kat. území: Staňkovice u Uhlířských Janovic Mapový list: Uhlířské Janovice 0-5/31 Dosavadním vlastníkům pozemků byla poskytnuta možnost seznámit se v terénu s průběhem navrhovaných nových hranic, které byly označeny předepsaným způsobem: viz seznam souřadnic		Katastrální úřad souhlasí s očíslováním parcel. KÚ pro Středočeský kraj KP Kutná Hora Jana Křištofiková PGP-1523/2020-205 2020.12.14 12:53:58 CET		Ověření stejnopisu geometrického plánu v listinné podobě. 