razítko DOSS

Dokument je podepsán elektronickým podpisem

Podepisující:	**Středočeský kraj - Krajský úřad**
Organizace, OJ:	Středočeský kraj
Sériové č. cert.:	22332391
Vydavatel cert.:	PostSignum Qualified CA 4
Datum a čas:	15.07.2021 10:05:04
Důvod:	
Místo:	

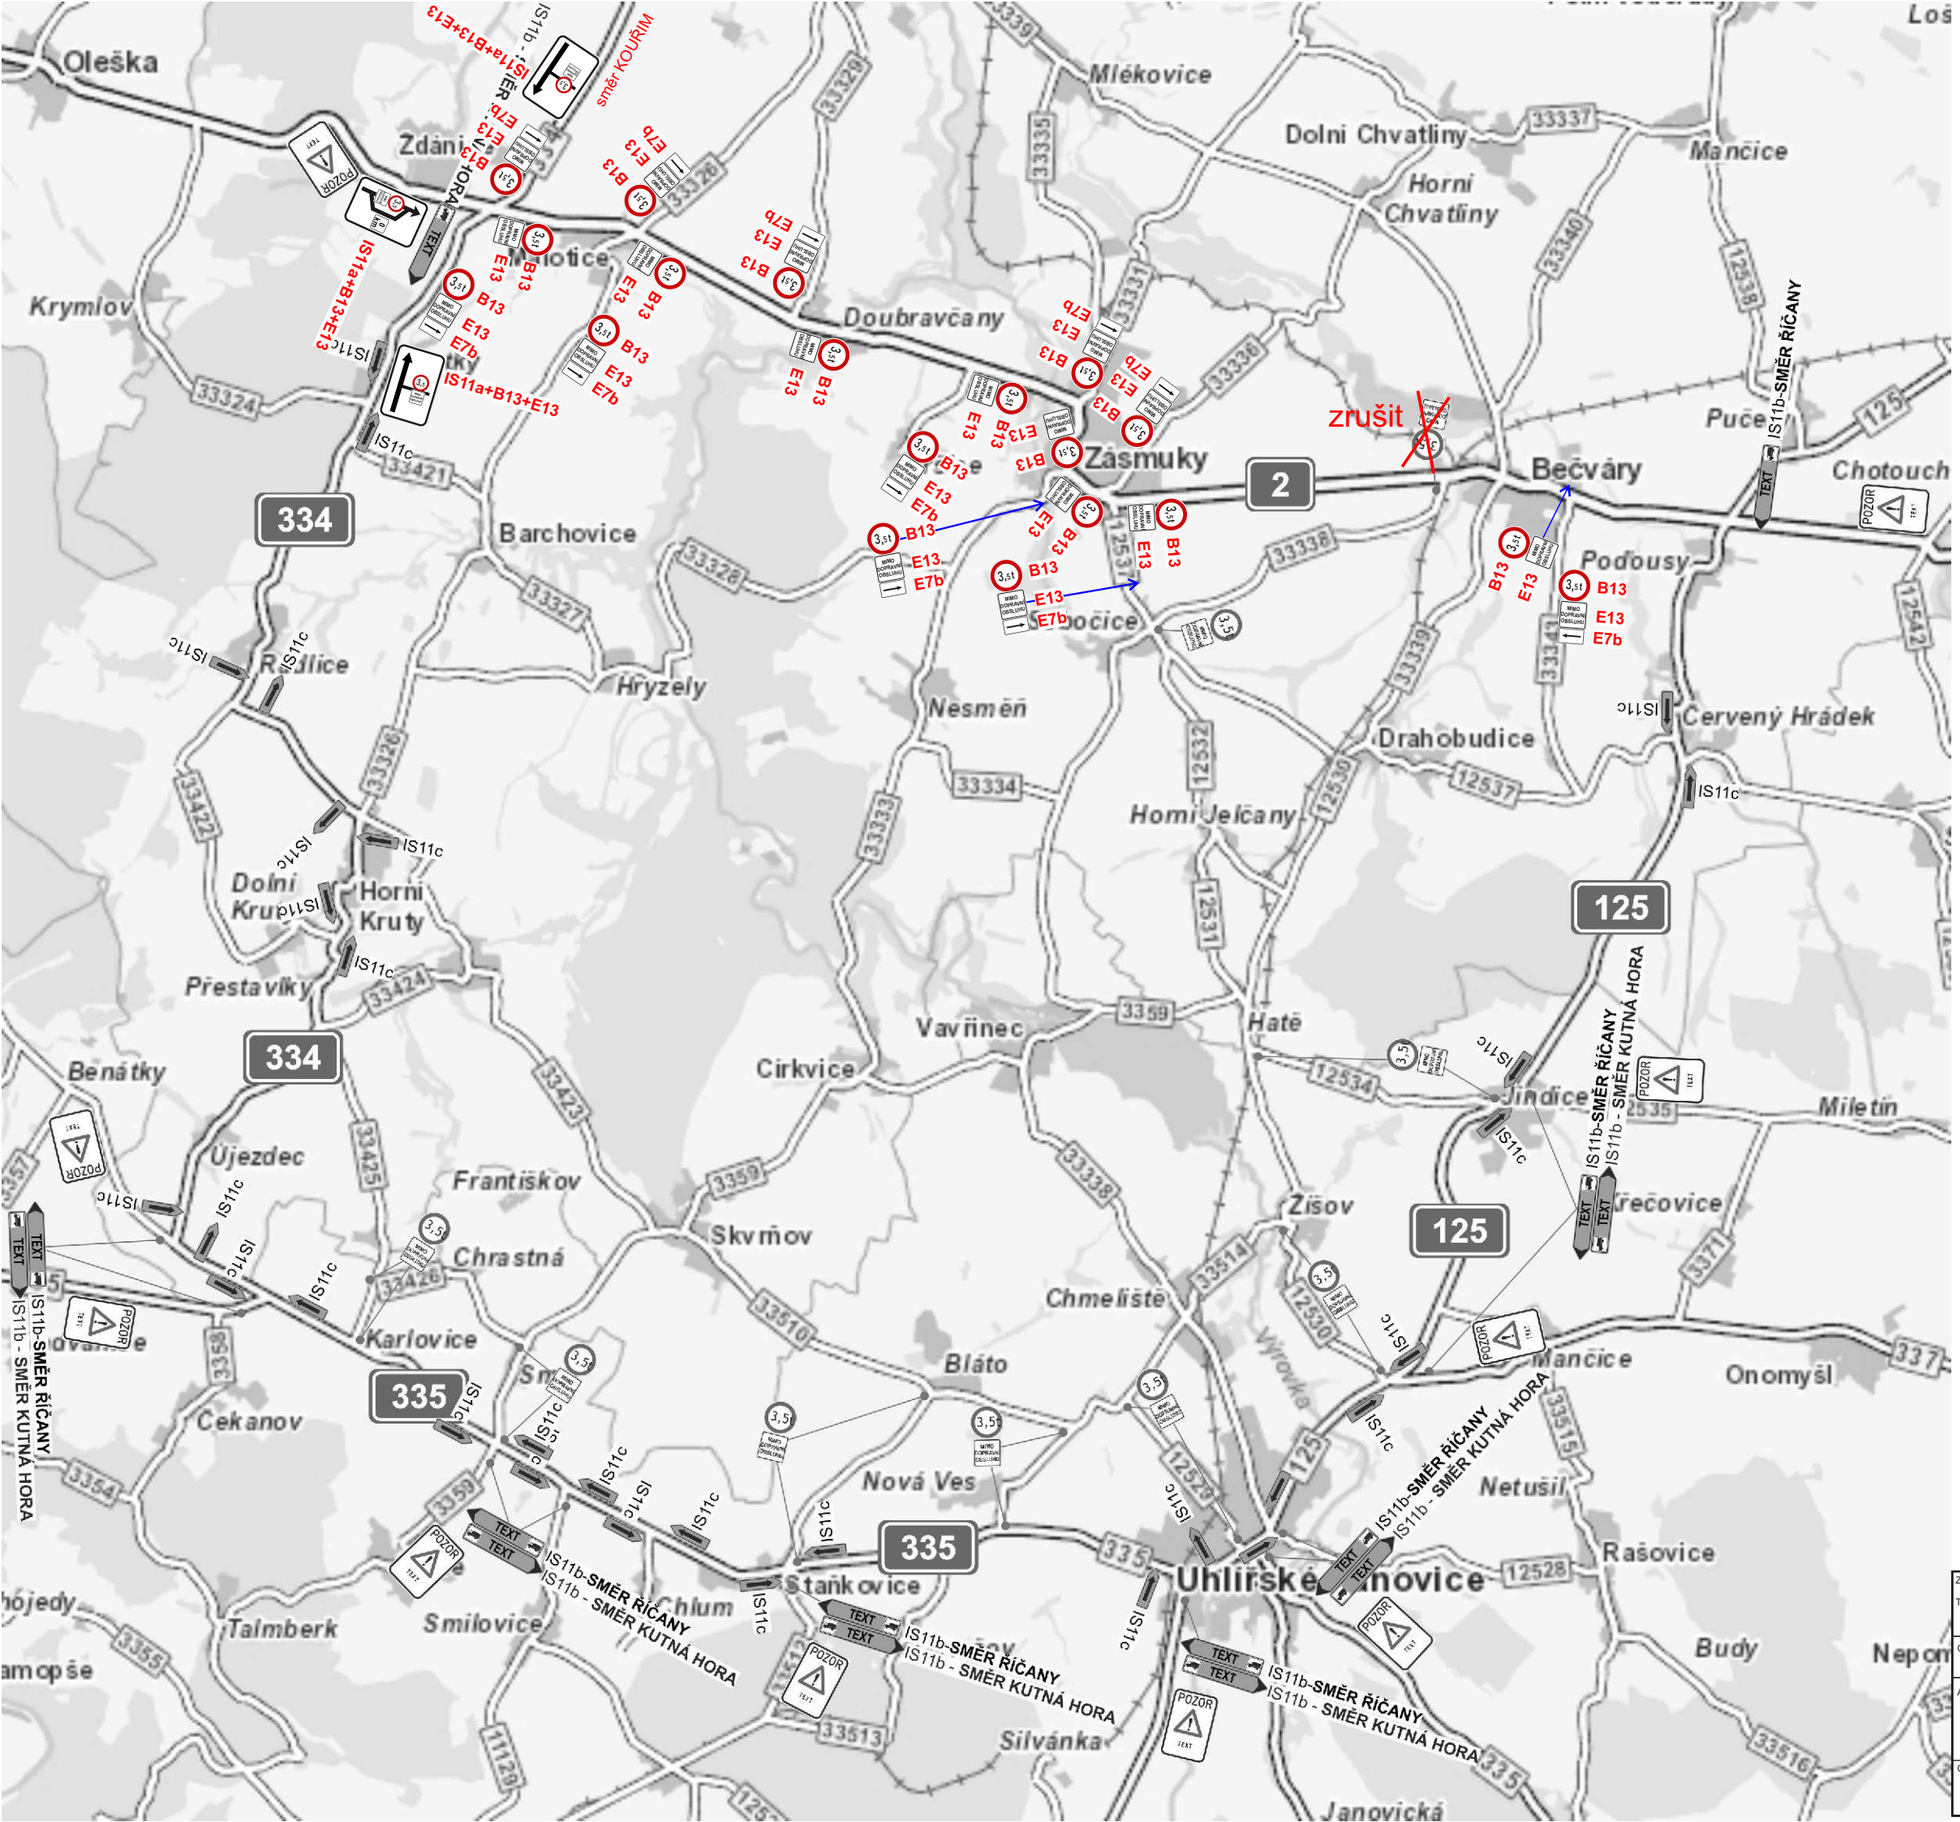

Při umístění dopravního značení musí být dodrženy podmínky dané v TP66 - OZNAČENÍ PRACOVNÍCH MÍST NA POZEMNÍCH KOMUNIKACÍCH III.VYDÁNÍ, zák.č.361/2000 Sb. v platném znění a zák.č. 13/1997 Sb. v platném znění.

Stávající dopravní značení, které bude v kolizi s DZ přechodným nutno zakrýt!

3,5t B13-**3,5t**

MIMO DOPRAVNÍ OBSLUHU E13-**MIMO DOPRAVNÍ OBSLUHU**

POZOR TEXT IP22 - **SILNICE I/2 V BEČVÁRECH UZAVŘENA**

Zodpovědná osoba: Tomáš Březina	Vypracoval: Tomáš Vydra	Kreslil: Tomáš Vydra	SEDOZ DOPRAVNÍ ZNAČENÍ
Objednatel: TANNACO a.s.			
Akce: **I/2 Bečváry** - oprava mostu ev.č. 2-008			Formát: A3
			Měřítko:
			Datum: 03/2021
			Účel: DIR
Obsah: Návrh DIO - **DOPLNĚNÍ objízdná trasa pro NA 1/2**			Číslo výkresu:
			Paré č.:

Při umístění dopravního značení musí být dodrženy podmínky dané v TP66 - OZNAČENÍ PRACOVNÍCH MÍST NA POZEMNÍCH KOMUNIKACÍCH III.VYDÁNÍ, zák.č.361/2000 Sb. v platném znění a zák.č. 13/1997 Sb. v platném znění.

Stávající dopravní značení, které bude v kolizi s DZ přechodným nutno zakrýt!

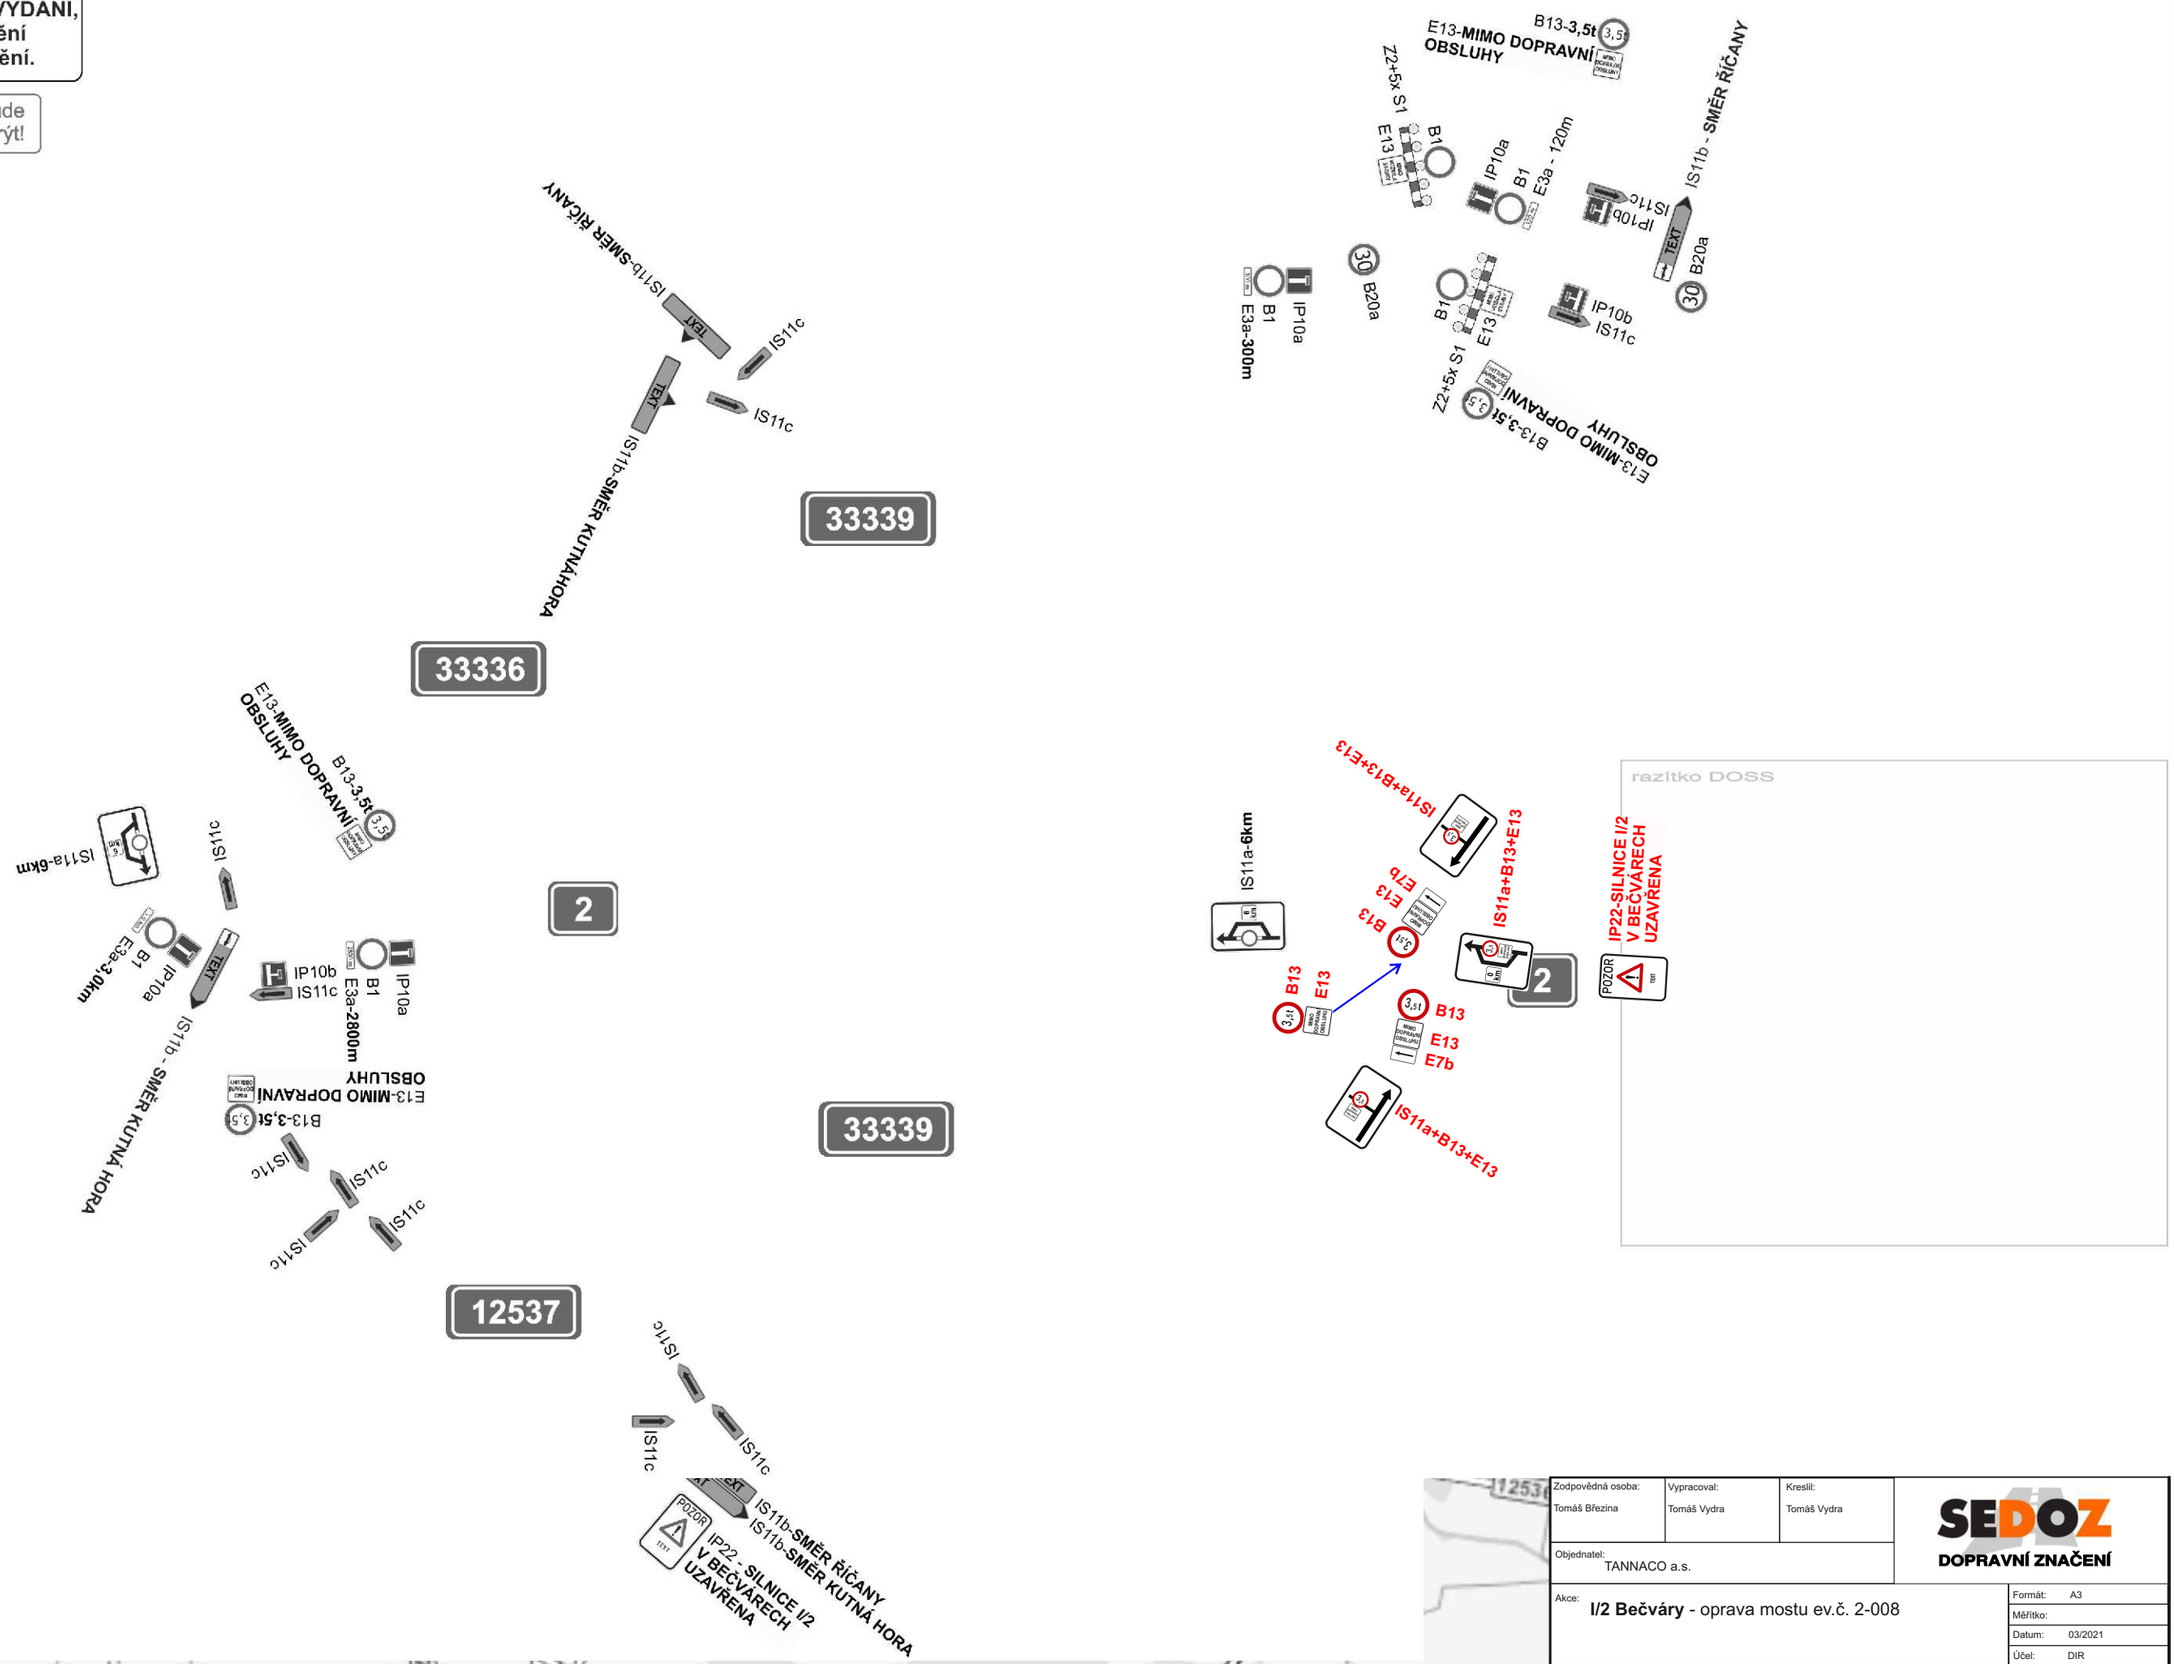

razítko DOSS

Zodpovědná osoba: Tomáš Březina	Vypracoval: Tomáš Vydra	Kreslil: Tomáš Vydra	SEDOZ DOPRAVNÍ ZNAČENÍ
Objednatel: TANNACO a.s.			
Akce: **I/2 Bečváry** - oprava mostu ev.č. 2-008			Formát: A3
			Měřítko:
			Datum: 03/2021
			Účel: DIR
Obsah: Návrh DIO - **DOPLNĚNÍ objízdná trasa pro NA 2/2**			Číslo výkresu:
			Paré č.: