


Seznam souřadnic (S-JTSK)
 Číslo bodu Souřadnice pro zápis do KN


	Y	X	Kód kv.	Poznámka
169-399	702081.29	1071634.89	8	dočasná stabilizace
169-432	702067.31	1071621.06	8	dočasná stabilizace
6	702078.54	1071628.65	3	zabetonovaná železná trubka
7	702077.66	1071631.30	8	železná trubka
14	702068.01	1071621.76	8	železná trubka
15	702078.38	1071625.85	3	zabetonovaná železná trubka

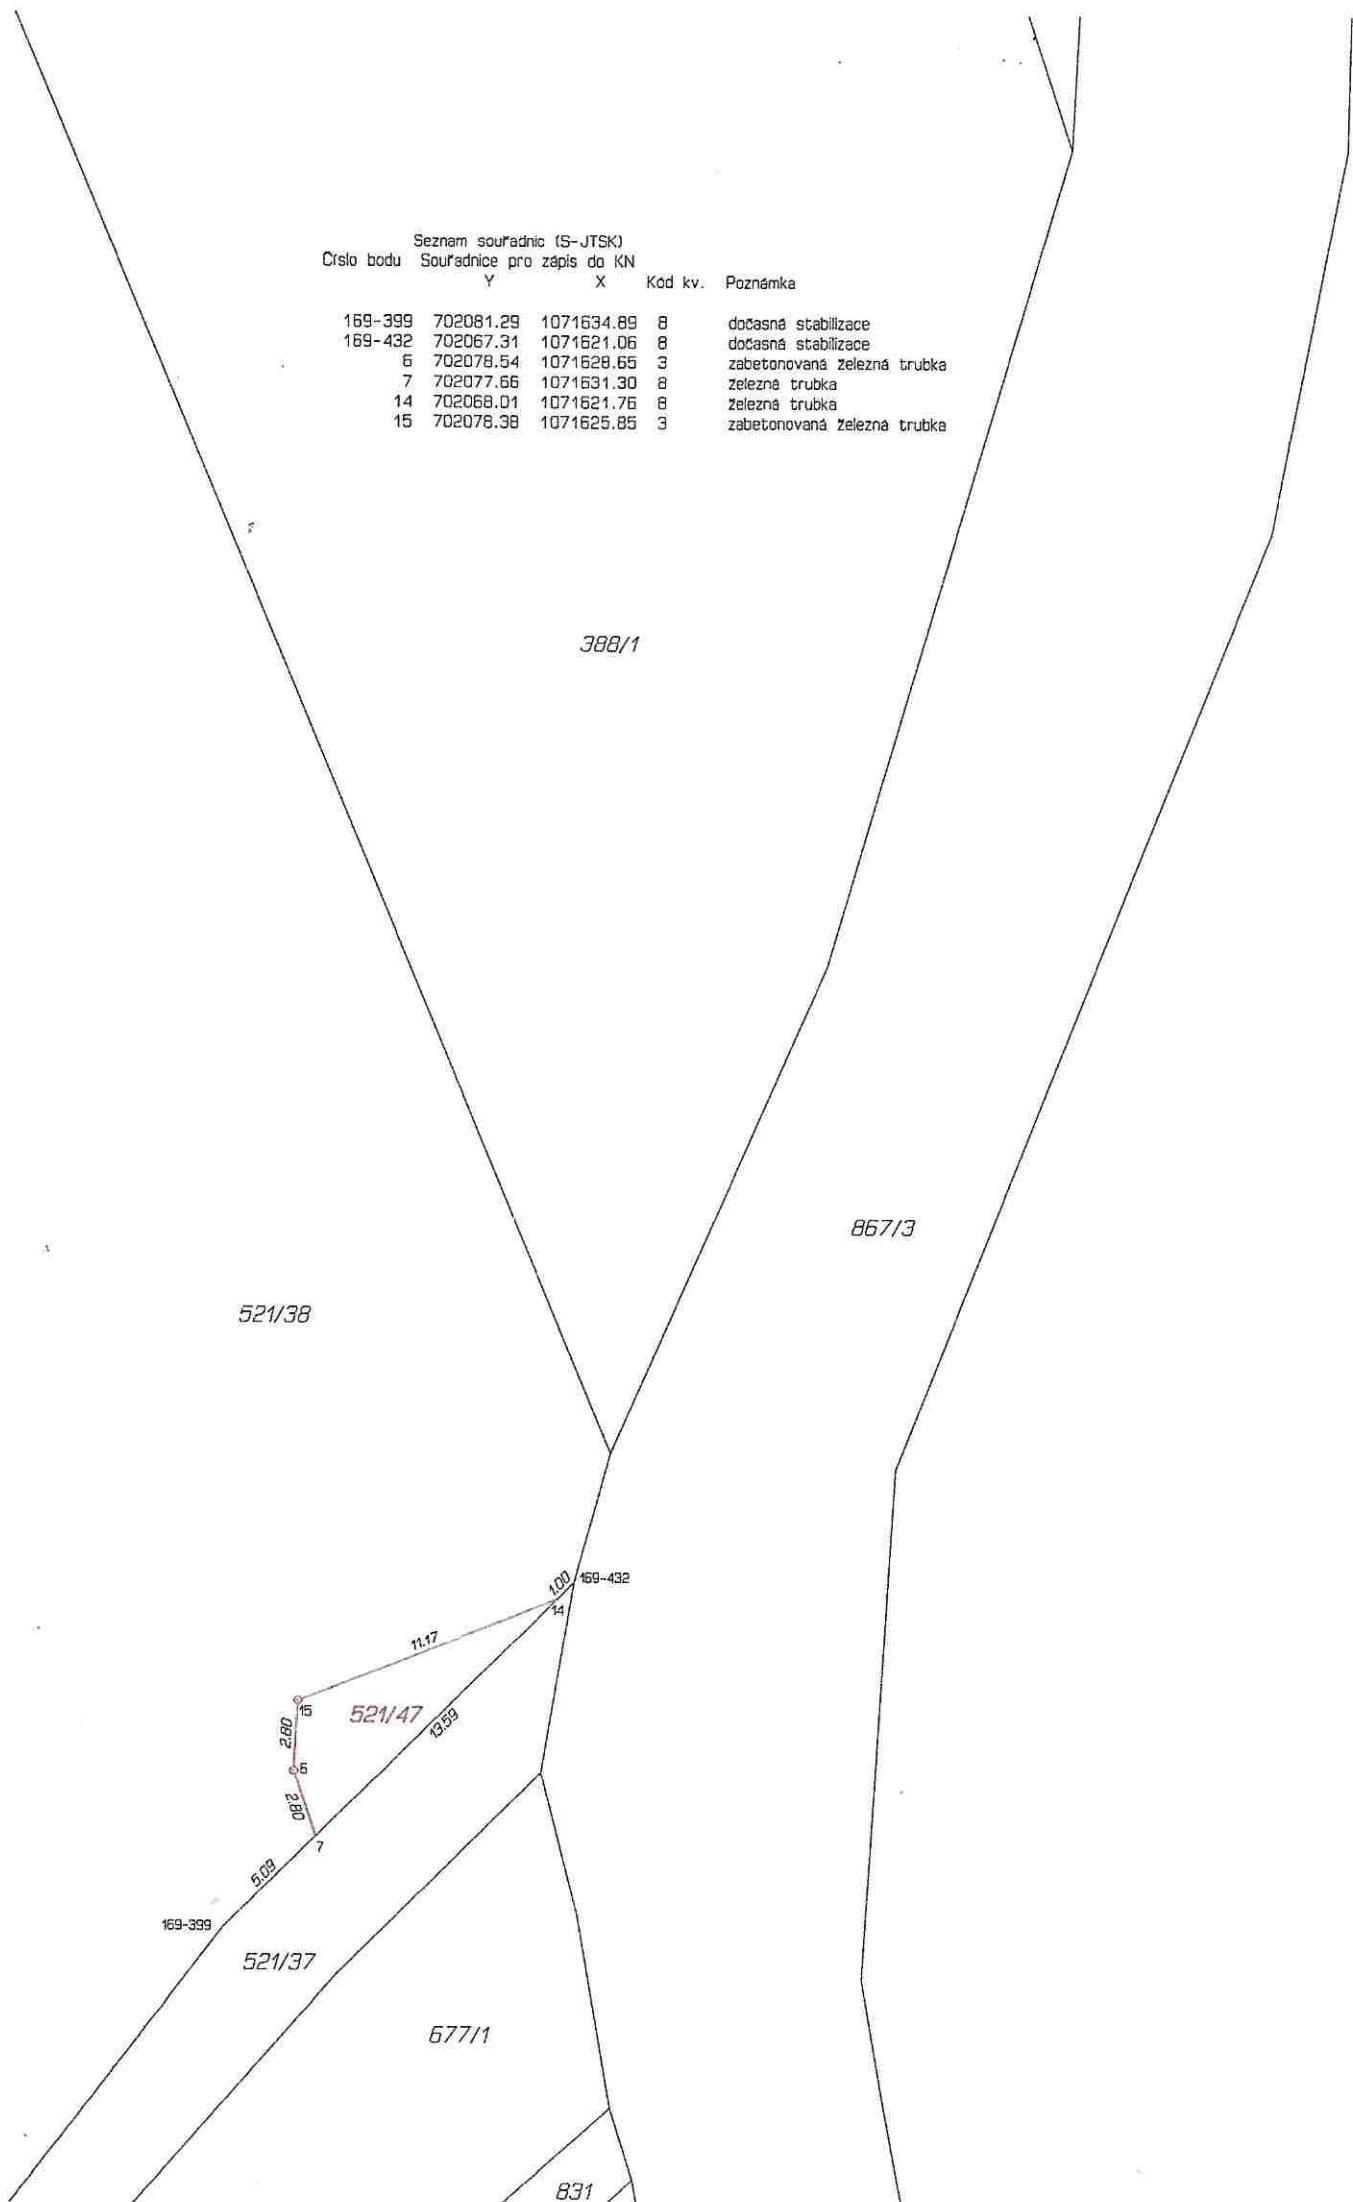

VÝKAZ DOSAVADNÍHO A NOVÉHO STAVU ÚDAJŮ KATASTRU NEMOVITOSTÍ														
Dosavadní stav				Nový stav										
Označení pozemku parc. číslem	Výměra parcely		Druh pozemku Způsob využití	Označení pozemku parc. číslem	Výměra parcely		Druh pozemku Způsob využití	Typ stavby Způsob využití	Způs. určení výměr	Porovnání se stavem evidence právních vztahů				
	ha	m ²			ha	m ²				Díl přechází z pozemku označeného v katastru nemovitostí	dřívější poz. evidenci	Číslo listu vlastnictví	Výměra dílu	
	ha	m ²			ha	m ²					ha	m ²		
521/38	49	30	orná půda	521/38	48	98	orná půda		0	521/38	115	48	98	
				521/47		32	orná půda		0	521/38	115		32	
	49	30			49	30								

Výkaz údajů o bonitovaných půdně ekologických jednotkách (BPEJ) k parcelám nového stavu

Parcelní číslo podle		Kód BPEJ	Výměra		BPEJ na dílu parcely	Parcelní číslo podle		Kód BPEJ	Výměra		BPEJ na dílu parcely
katastru nemovitostí	zjednodušené evidence		ha	m ²		katastru nemovitostí	zjednodušené evidence		ha	m ²	
521/38		54300	48	98							
521/47		54300		32							

GEOMETRICKÝ PLÁN pro rozdělení pozemku	Geometrický plán ověřil úředně oprávněný zeměměřický inženýr:		Stejnopis ověřil úředně oprávněný zeměměřický inženýr:		
	Jméno, příjmení: Ing. Jaroslav Dvořák		Jméno, příjmení: Ing. Jaroslav Dvořák		
	Číslo položky seznamu úředně oprávněných zeměměřických inženýrů: 839/95		Číslo položky seznamu úředně oprávněných zeměměřických inženýrů: 839/95		
	Dne: 4. února 2022 Číslo: 152/2021		Dne: 4. 2. 2022 Číslo: 76/2022		
Náležitosti a přesnost odpovídá právním předpisům.		Tento stejnopis odpovídá geometrickému plánu v elektronické podobě uloženému v dokumentaci katastrálního úřadu.			
Vyhotovitel: Ing. Jaroslav Dvořák GEOS Jungmannovo náměstí 490 28401 Kutná Hora +420 606 561 009		Katastrální úřad souhlasí s očištváním parcel.		Ověření stejnopisu geometrického plánu v listinné podobě.	
Číslo plánu: 216-152/2021 Okres: Kutná Hora Obec: Staňkovice Kat. území: Staňkovice u Uhlířských Janovic Mapový list: Uhlířské Janovice 0-5/33		KÚ pro Středočeský kraj KP Kutná Hora Jana Křištofiková PGP-170/2022-205 2022.02.08 12:30:54 CET			
Dosavadním vlastníkům pozemků byla poskytnuta možnost seznámit se v terénu s průběhem navrhovaných nových hranic, které byly označeny přeškrpným způsobem: viz seznam souřadnic					