


Přechodná úprava v rozporu s DIO bude zneplatněna

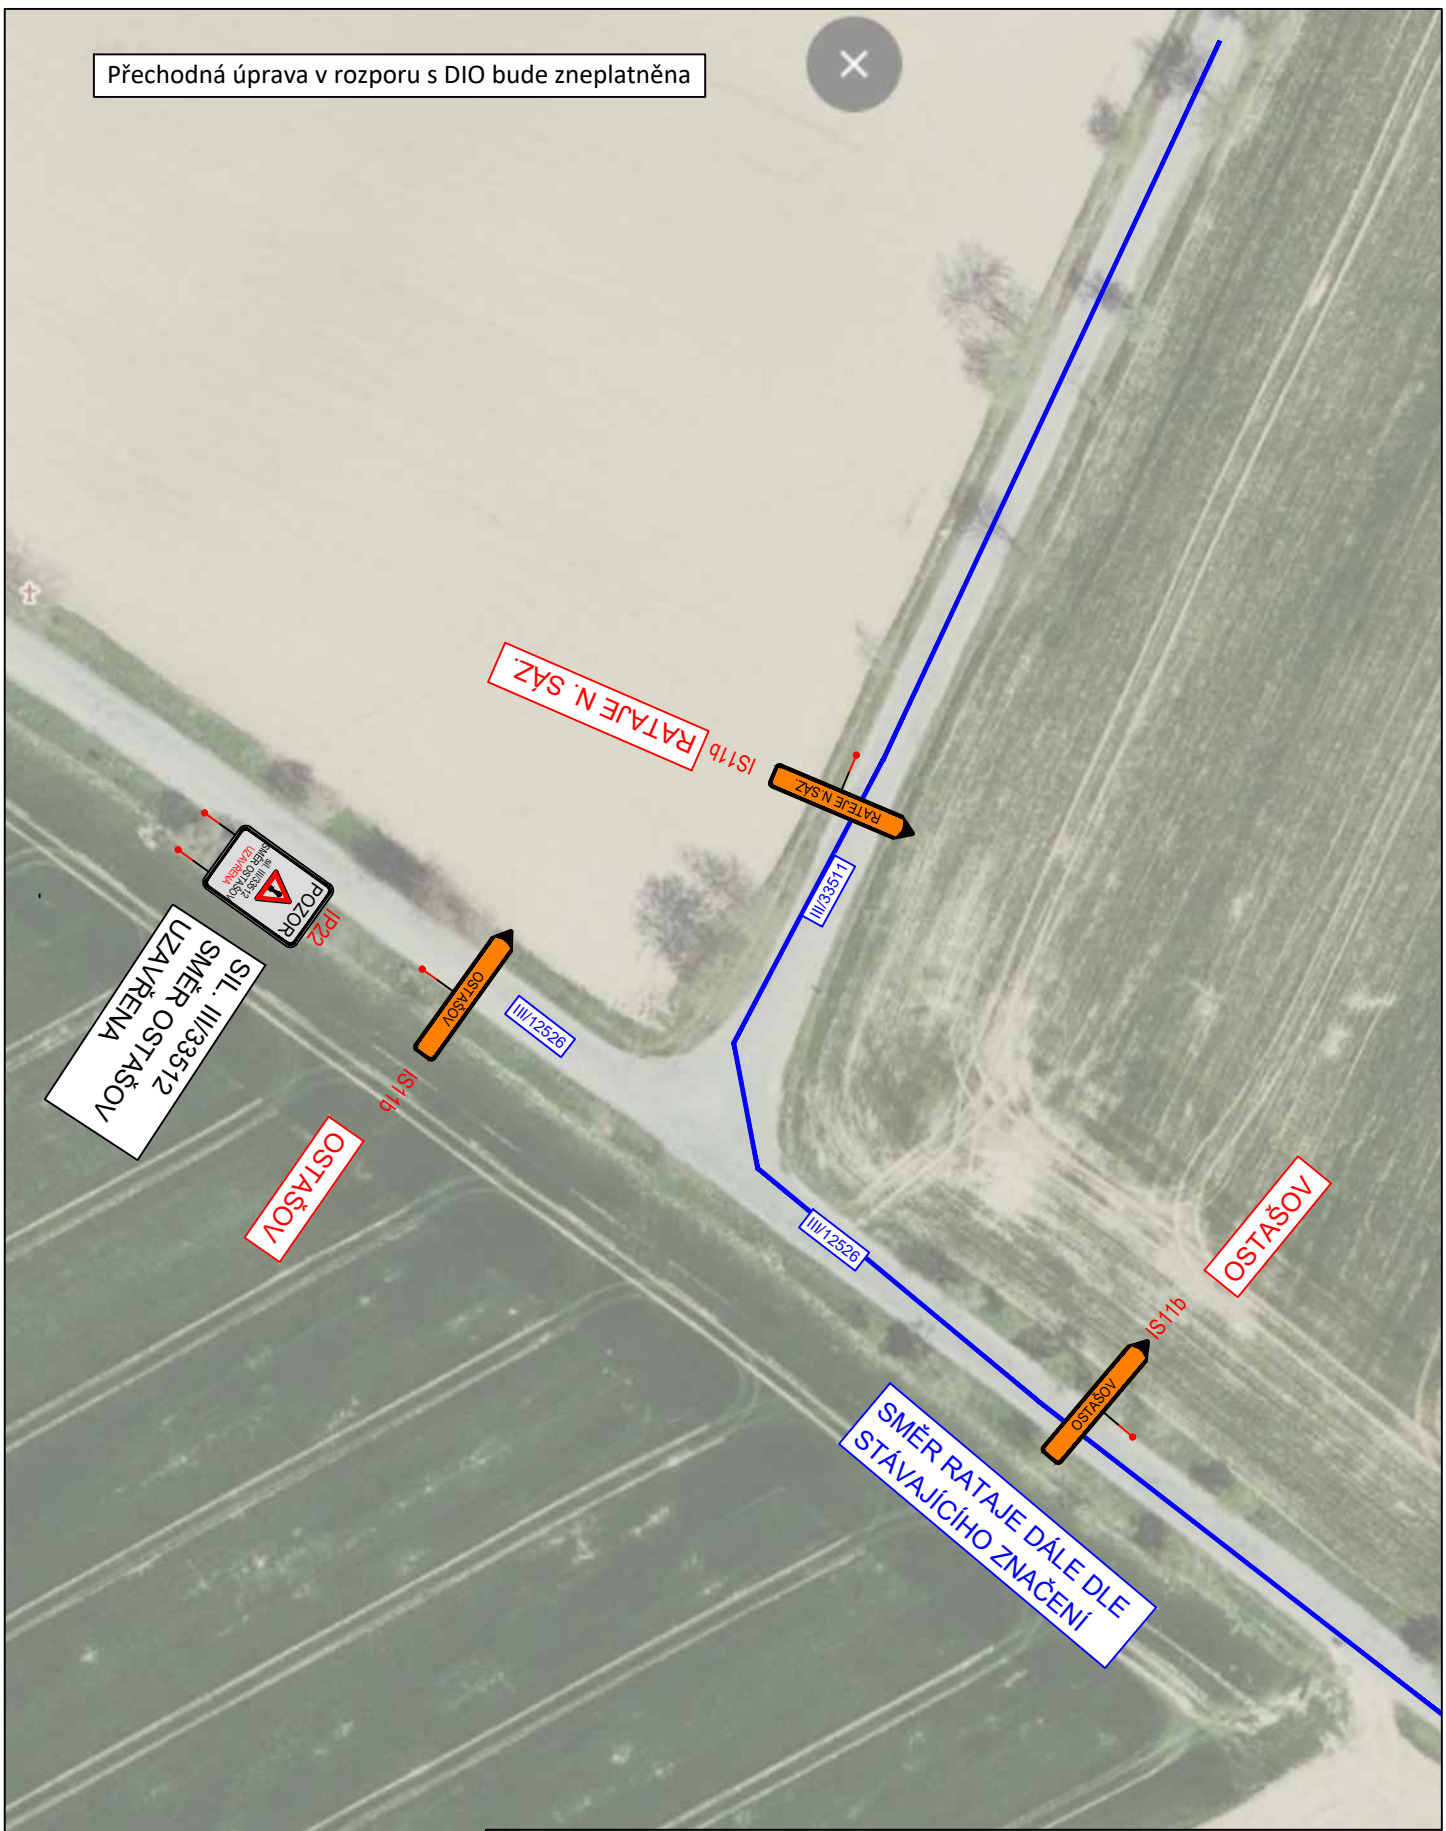

3K značky s.r.o.
Jiráskova 1519, 251 01 Říčany
tel.: +420 323 601 237, www.3kznacky.cz, info@3kznacky.cz

LEGENDA:	
návrh - SDZ	
STÁVAJÍCÍ - SDZ	

AKCE:	MIROŠOVICE, OPRAVA POVRCHU
PŘÍLOHA:	Situace DIO II

MĚŘÍTKO:	1:1000
PŘÍLOHA ČÍSLO:	C.2