

Č.j. 26030401/PO/2026

Obec Staňkovice zveřejňuje podle §39 odst. 1 zákona č.128/2000 Sb., o obcích (obecní zřízení) ve znění pozdějších předpisů,

záměr - souhlas se stavbou

název akce: HZS_Smilovice 1, kNN,

souvisí se stavbou

nové pojistkové skříně k nemovitosti č.p.1, místní část Smilovice, obec Staňkovice

na pozemku v majetku Obce Staňkovice,

- **KN** parc.č. **1164/1**, o celkové dosavadní výměře 2410 m²

druh pozemku ostatní plocha, způsob využití ostatní komunikace, katastrální území Smilovice u Staňkovic [753602], obec Staňkovice a místní část Smilovice, zapsaný na listu vlastnictví 10001, u Katastrálního úřadu pro Středočeský kraj, Katastrální pracoviště Kutná Hora.

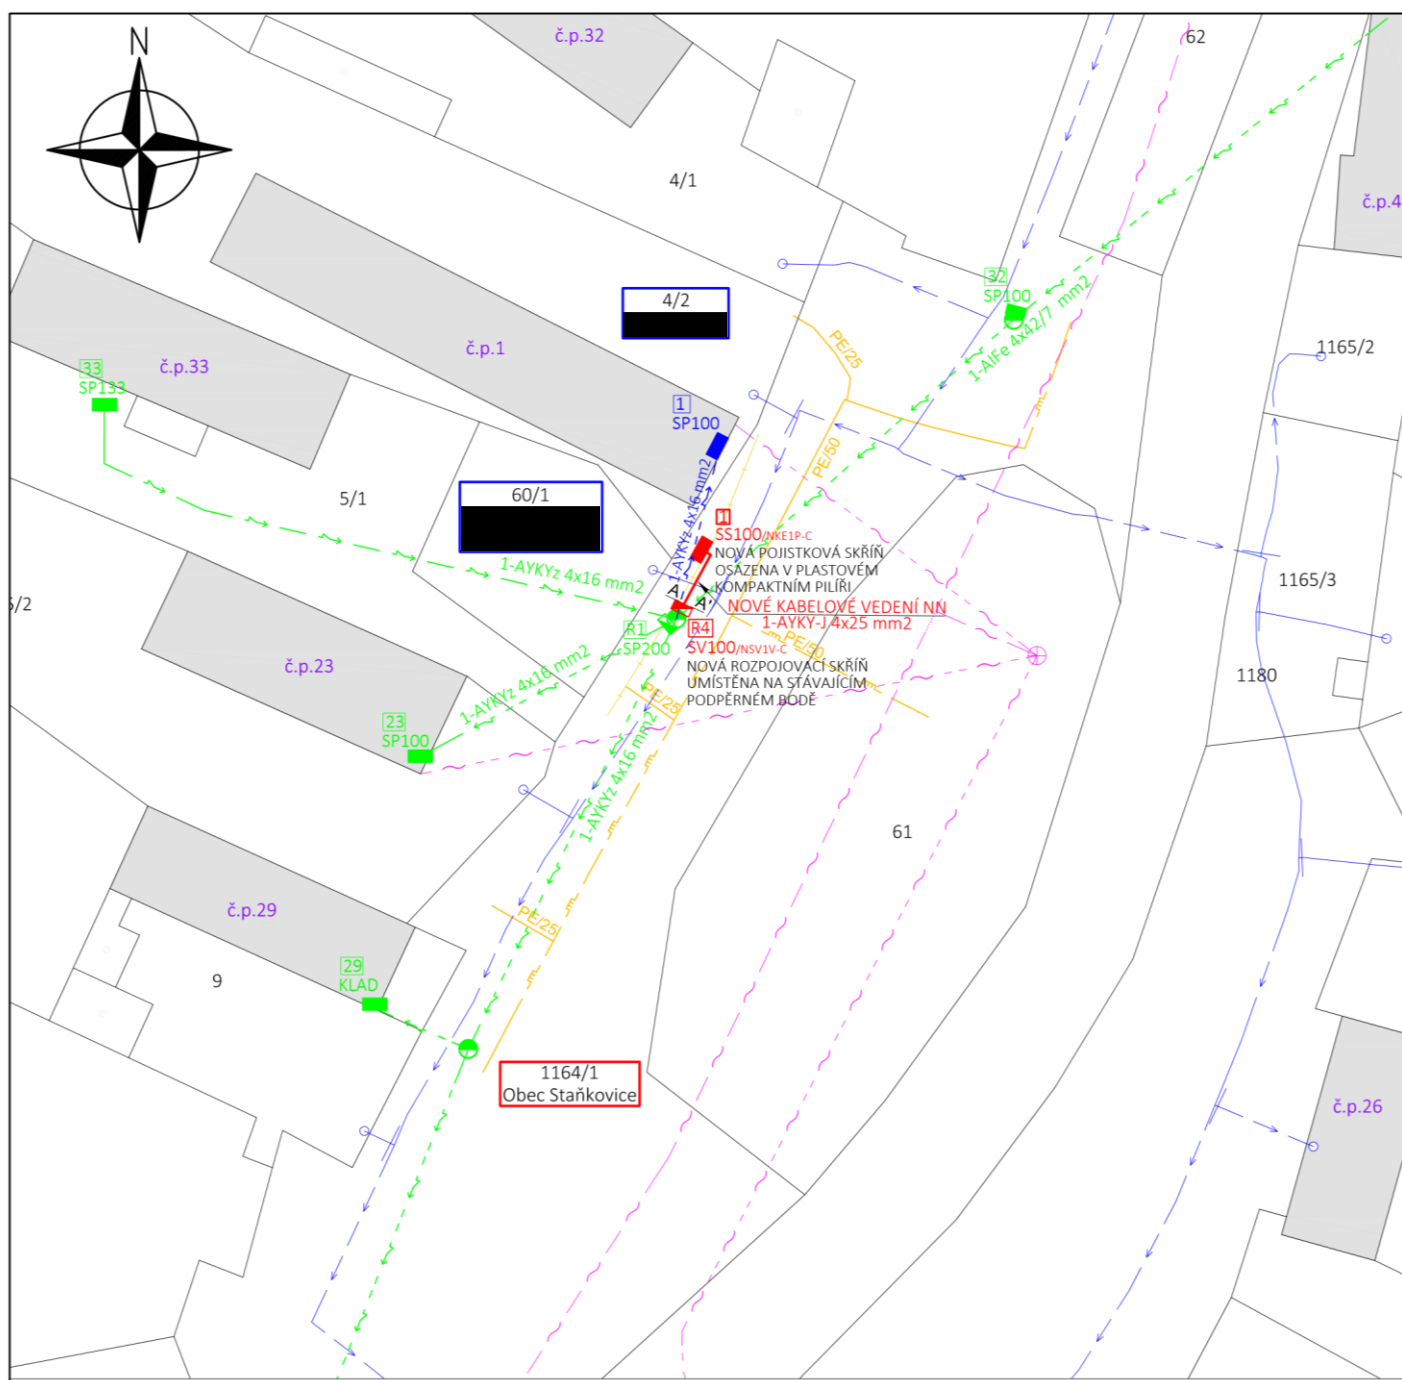
Záměr řešen z důvodu žádosti společnosti EQUANS Services a.s., realizující změnu řešení připojení elektrického rozvodu u domu č.p.1 z původní nástřešní konstrukce na novou pojistkovou skříň.

Ing. Jiří Kmoch, Ph.D.
starosta obce Staňkovice
razítko obce

Vyvěšeno na úřední desce dne 04.března 2026 (podpis)

Sejmuto z úřední desky dne: . . (předpokládané datum 20.března.2026) (podpis)

Příloha: situační nákres



 pojistková skříň
 trasa kabelového vedení NN 0,4kV

 pojistková skříň
 rozpojovací skříň
 trasa kabelového vedení NN 0.4kV

 pojistková skříň
 rozpojovací skříň
 trasa kabelového vedení NN 0,4kV
 trasa nadzemního vedení NN 0,4kV
 podpěrný bod

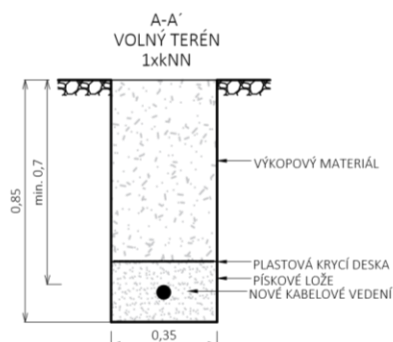

 kabelové vedení CETIN
 nadzemní vedení CETIN
 ⊕ podpěrný bod CETIN
 plynovod STL
 vodovodní řád
 ○ uzávěr vody

stávající katastrální hranice
stávající oplocení

Na stávajícím podpěrném bodě 17, který je umístěn v pozemku č. 1164/1 bude proveden kabelový svod pomocí AYKY 4x25 do nové SV100, která bude umístěna na daném podpěrném bodě. Z nové SV100 bude vytažen kabel AYKY 4x25, který bude ukončen v nově vybudované SS100, která bude umístěna do oplocení na pozemku parc. č. 1164/1. Žadatel si na své náklady zajistí přepojení stávajícího odběrného místa č.p. 1 z nově osazené pojistkové skříně SS100. Po realizaci úprav bude provedena demontáž stávajícího nadzemního vedení 0,4 kV 4x16 AYKYz a přípojkové skříně č. 1 (SP100).

SOUSTAVA NN : 3PEN~50 Hz 400/230V TN-C
Ochrana před nebezpečným dotyk. napětím v síti
do 1kV : automatickým odpojením od zdroje dle
ČSN 33 2000-4-41, v platném znění.

Zákresy podzem. zařízení jsou pouze orientační. Před zahájením zemních prací nutno jejich polohu vytýčit, případně ověřit zemní sondou. Výkopy v ochran. pásmu inž. sítí, provádět podle podmínek správce sítě.



BPV

Projektant:	Filip Vokrouhlik		Zhotovitel:		 EQUANS EMPOWERING TRANSITIONS
Kontroloval:	Petr Hlom		EQUANS Services a.s. divize Energetická infrastruktura Lhotecká 793/3 143 00 Praha 4 - Lhotka IČO: 26121603 tel.: 733 772 263 e-mail: filip.vokrouhlik@equans.com		
Odp. projektant:	Ing. Ivo Mánek				
Číslo autorizace:	0010823				
Číslo stavby:	IZ-12-6004937				
Místo stavby:	Smilovice u Staňkovic (k.ú. 753602)			Č. zakázky:	R.25557.001.101261
Investor:	ČEZ Distribuce, a. s., Teplická 874/8, 405 02 Děčín, IČO: 24729035			Datum:	12/2025
Název stavby:	HZS_Smilovice 1, kNN			Stupeň PD:	DPS
				Měřítko:	1:500
Část:	Situační výkresy stavby			Formát/rozměr:	A3
Název výkresu:	Koordinační situační výkres			List/počet listů:	1/1
					C.3