


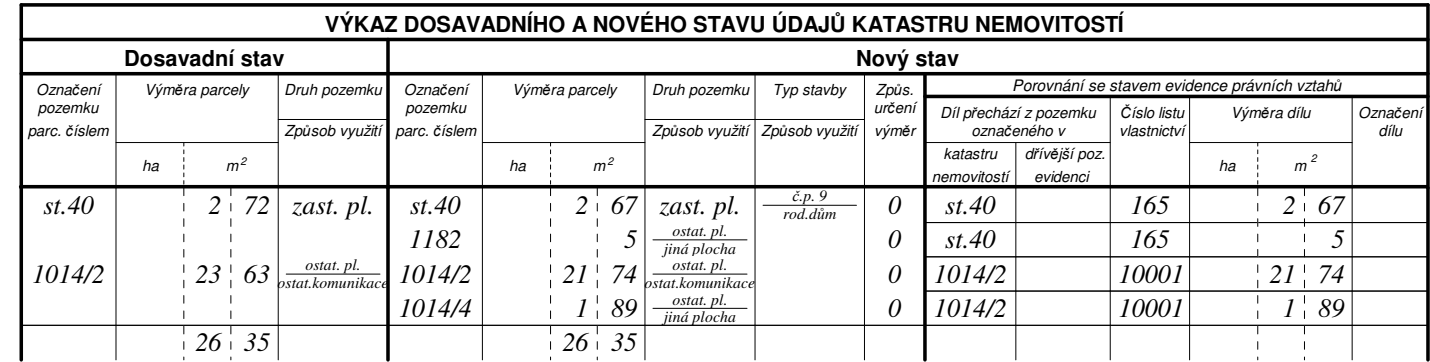

GEOMETRICKÝ PLÁN pro rozdělení pozemku	Geometrický plán ověřil autorizovaný zeměměřický inženýr:	Stejnopis ověřil autorizovaný zeměměřický inženýr:
	Jméno, příjmení: Ing. Jaroslav Dvořák	Jméno, příjmení: Ing. Jaroslav Dvořák
	Číslo položky rejstříku autorizovaných zeměměřických inženýrů: 839	Číslo položky rejstříku autorizovaných zeměměřických inženýrů: 839
	Dne: 12. června 2026 Číslo: 34/2026	Dne: Číslo:
	Náležitostmi a přesností odpovídá právním předpisům.	Tento stejnopis odpovídá geometrickému plánu v elektronické podobě uloženému v dokumentaci katastrálního úřadu.
Vyhotovitel: Ing. Jaroslav Dvořák GEOS Jana Palacha 165 284 01 Kutná Hora +420 606 561 009	Katastrální úřad souhlasí s očíslováním parcel.	Ověření stejnopisu geometrického plánu v listinné podobě.
Číslo plánu: 175-34/2026		
Okres: Kutná Hora		
Obec: Staňkovice		
Kat. území: Smilovice u Staňkovic		
Mapový list: Uhlířské Janovice 1-6/11		
Dosavadním vlastníkům pozemků byla poskytnuta možnost seznámit se v terénu s průběhem navrhovaných nových hranic, které byly označeny předepsaným způsobem: viz seznam souřadnic		