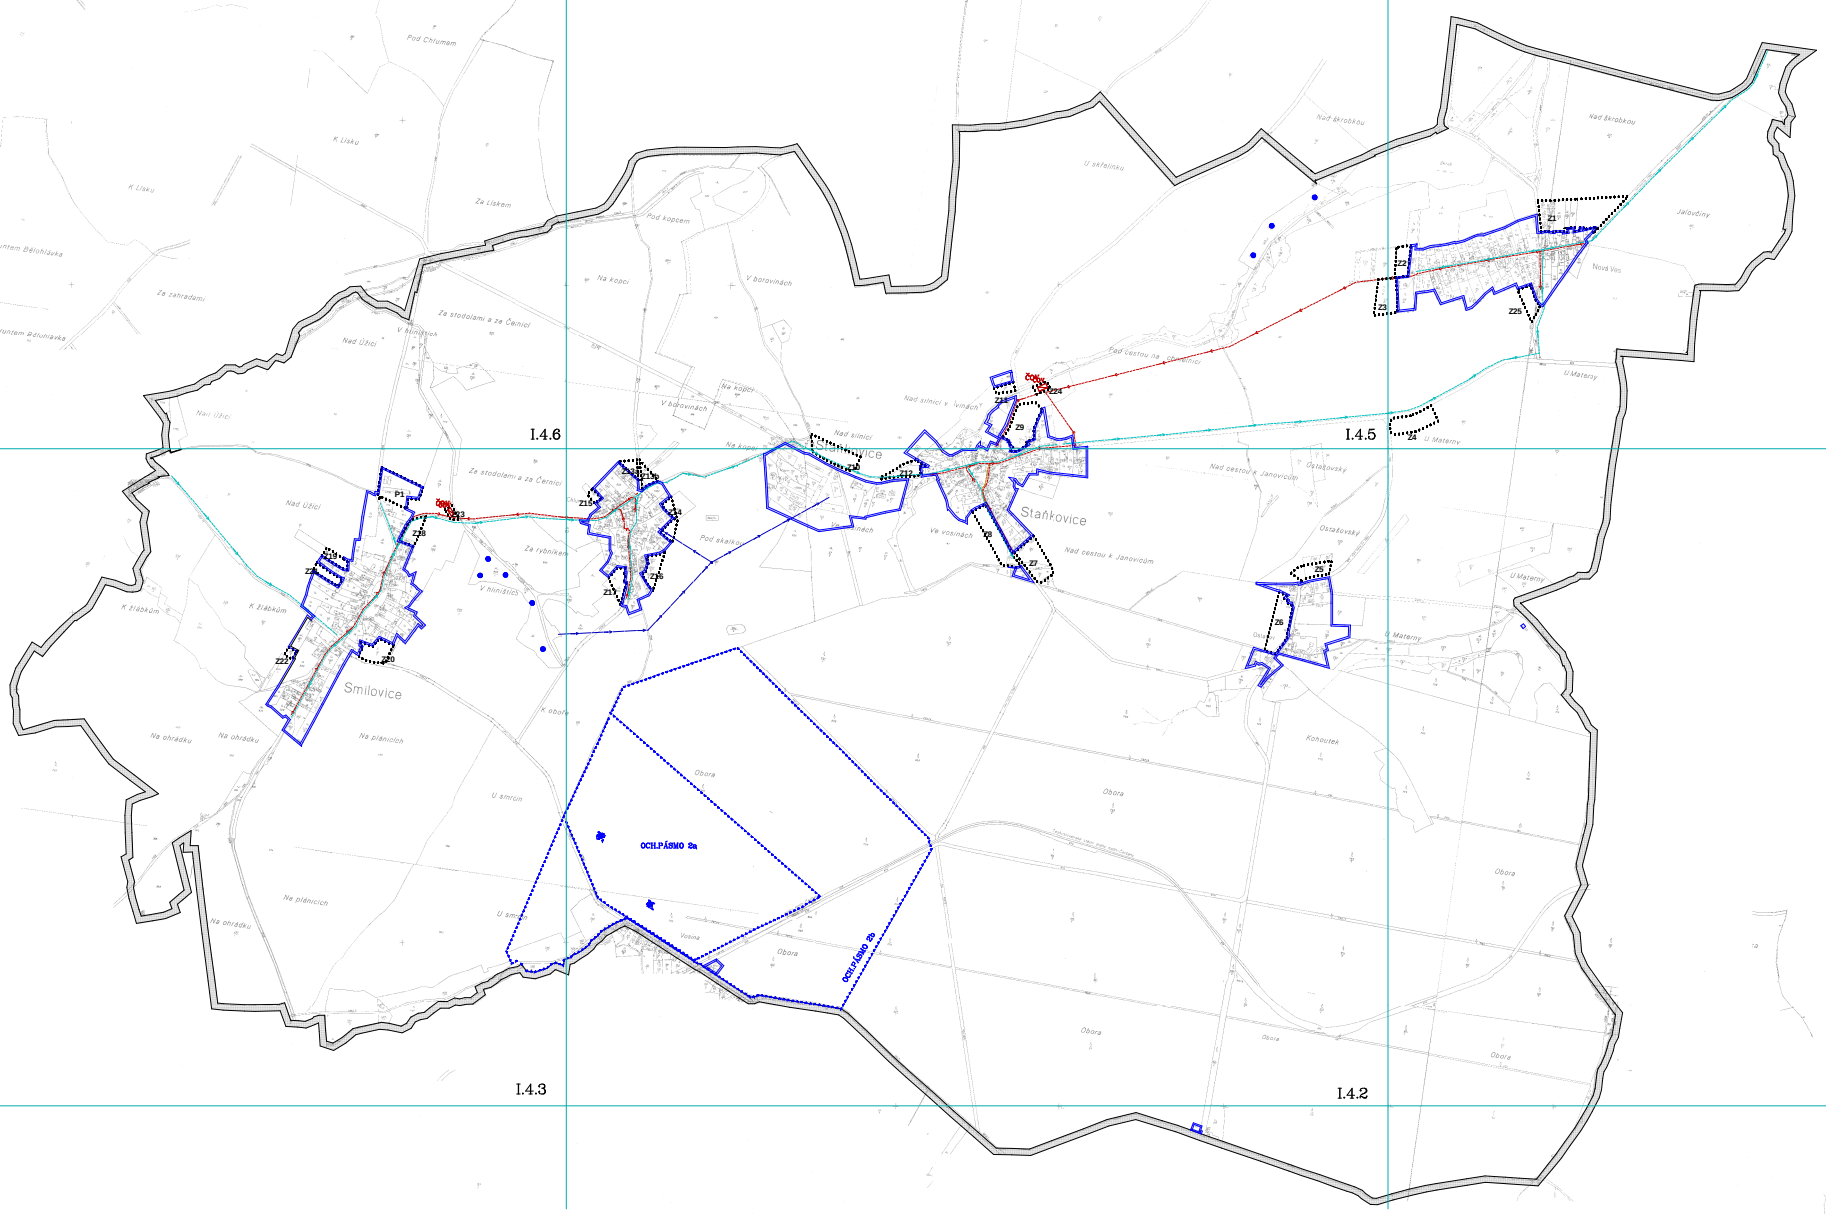

LEGENDA.

BARV	NÁZEV
	HRANICE ŘEŠENÉHO ÚZEMÍ
	ZASTAVĚNÉ ÚZEMÍ K 31.12.2012
	VODOVOD
	VODNÍ ZDROJ
	KANALIZACE DEŠŤOVÁ
	KANALIZACE SPLAŠKOVÁ
	ČOV
	OCHRANNÁ PÁSMA VODNÍCH ZDROJŮ
	ZASTAVITELNÉ PLOCHY
	PŘEHAVIDOVÁ ÚZEMÍ

I.4.1

ÚZEMNÍ PLÁN STAŇKOVICE

VÝKRES VODNÍHO HOSPODÁŘSTVÍ

POŘIZOVATEL: MÚ KUTNÁ HORA ZPRACOVATEL: ING.ARCH.MILAN VOJTÍŠEK

MĚŘÍTKO: 1:5 000 DATUM: 31.7.2012

I.4

TopoL 8.1.2013